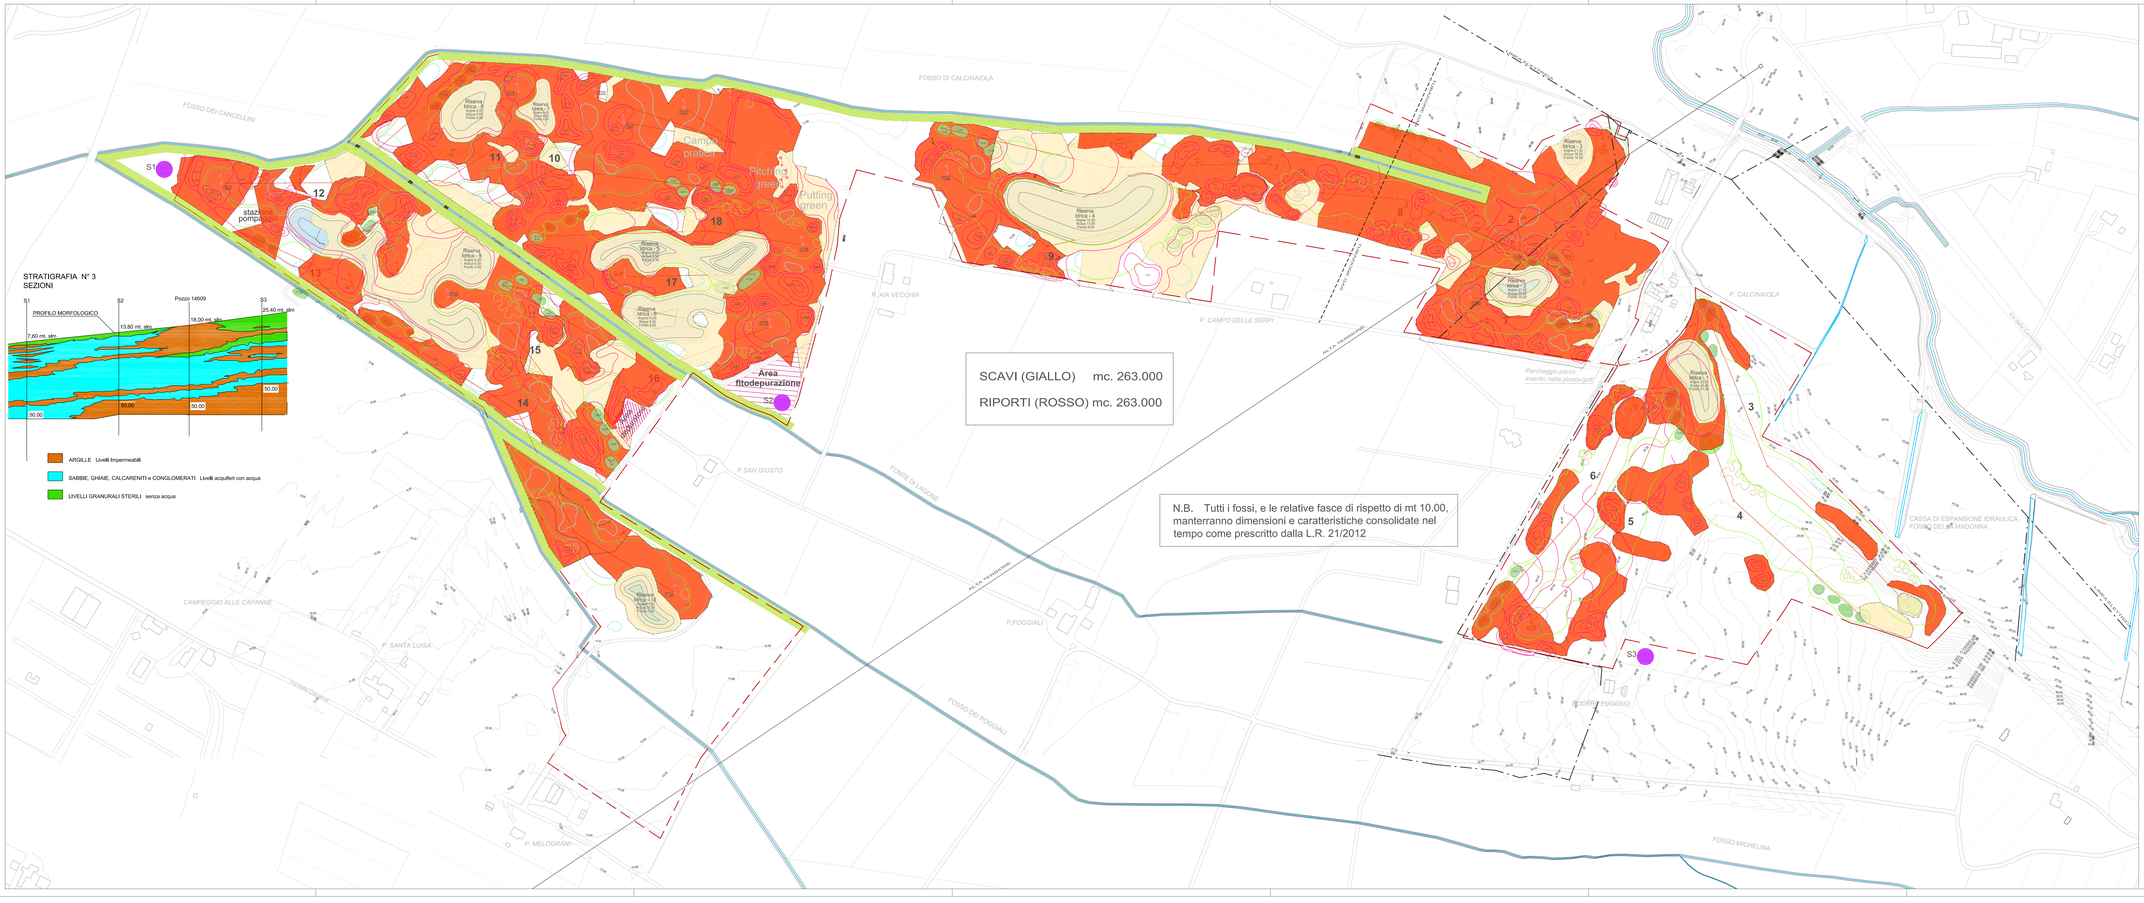

Nord

- UBICAZIONE PIEZOMETRI
- SCAVO
- RIPORTO
- FASCIA DI RISPETTO FOSSI OVE NON VERRA' MODIFICATA LA MORFOLOGIA DEI LUOGHI

LEGENDA

- PIAZZOLA DI PARTENZA (TEE)
- PIAZZOLA DI ARRIVO (GREEN)
- OSTACOLO DI SABBIA (BUNKER)
- AREA DI GIOCO (FAIRWAY)
- BACINI PER RISERVA IDRICA

SCORE CARD

BUCA	METRI	PAR
1	450	5
2	360	4
3	350	4
4	470	5
5	360	4
6	350	4
7	160	3
8	370	4
9	326	4
OUT	3265	37

BUCA	METRI	PAR
10	480	5
11	310	4
12	400	4
13	165	3
14	560	5
15	330	4
16	390	4
17	170	3
18	360	4
IN	3165	36
OUT	3265	37
TOTALE	6430	73

COMUNE DI BIBBONA

COMUNE DI BIBBONA
Prov. - Livorno -

Riqualificazione ambientale in ambito turistico denominata "Golf Costa degli Etruschi"

Equipe di progettazione

- **Progettazione architettonica**
  Arch. Piergiorgio de Flumeri
  Arch. Maurizio Ori
- **Il coordinatore generale**
  arch. Piergiorgio de Flumeri
- **Progettazione paesaggistica e ambientale**
  Arch. Maurizio Ori
- **I committenti**
  soc. Play & Sun S.r.l.
- **Progettazione infrastrutturale**
  Ing. Luciano Lorenzini

Collaboratori in fase di progettazione

- **Golf Course Architect** Dott. Luigi Rota Caremoli
- **Progettazione impianti** Ing. Roberto Faletti
- **Geologo** Dott. Gianfranco Ruffini

OGGETTO : PERCORSO GOLF
PLANIMETRIA SCAVI E RIPORTI

dicembre 2013
febbraio 2014
novembre 2014

1:2000

Modifiche parziali a seguito degli indirizzi espressi dalla Soprintendenza nel corso della conferenza dei servizi del 29.07.2014.

PIANO ATTUATIVO DI INIZIATIVA PRIVATA

Arch. Piergiorgio de Flumeri iscritto all'Ordine degli Architetti della Provincia di Bergamo al n° 413 con studio in Bergamo e sede operativa in Castelnuovo (LI) viale G.Marconi, 5 tel. 0361.030885 mail : piergiorgio.deflumeri@gmail.com

Arch. Maurizio Ori OriLUCI Architetti s.r.l. Famiglia e Architettura via Vittorio Veneto, 24 - 57023 CECINA (LI) tel. +39 0586 613 241 - +39 0586 620476 mail : mauro.ori@orilabo.com - www.orilabo.com

Ing. Luciano Lorenzini iscritto all'Ordine degli Ingegneri della Provincia di Livorno al n° 562 con studio in Cecina (LI) via Pavolini 26/A tel. 0586.682241 mail : info@inglorenzini.it

P

15