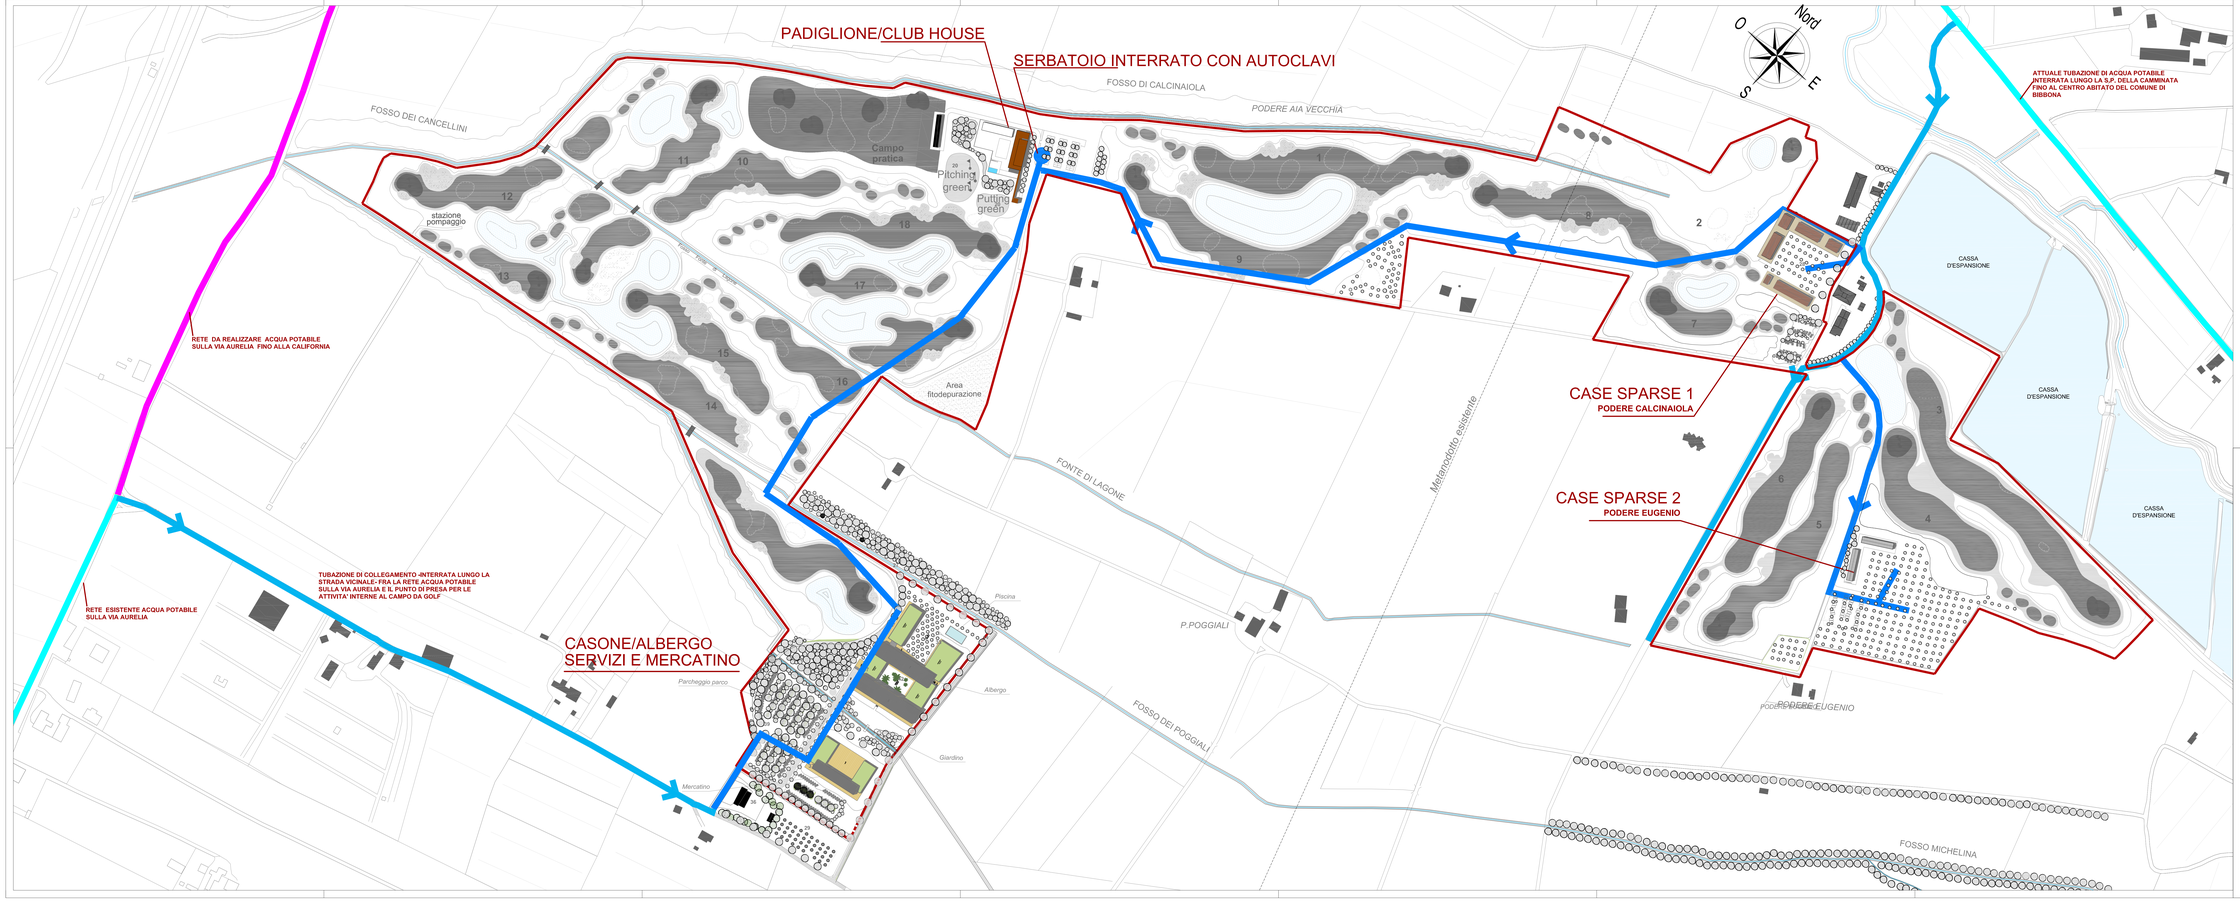

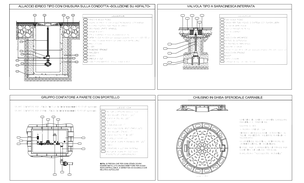

LEGENDA

- RETE ACQUA POTABILE ESISTENTE
- RETE ACQUA POTABILE DA REALIZZARE ESTERNA AL CAMPO DA GOLF
- RETE ACQUA POTABILE DA REALIZZARE INTERNA AL CAMPO DA GOLF
- RETE ACQUA POTABILE DA REALIZZARE PER CHIUSURA ANELLO

COMUNE DI BIBBONA

COMUNE DI BIBBONA
Prov. - Livorno -

Riqualificazione ambientale in ambito turistico denominata "Golf Costa degli Etruschi"

Equipe di progettazione

- **Progettazione architettonica**
  Arch. Piergiorgio de Flumeri
  Arch. Maurizio Ori
- **Il coordinatore generale**
  arch. Piergiorgio de Flumeri
- **Progettazione paesaggistica e ambientale**
  Arch. Maurizio Ori
- **I committenti**
  soc. Pay & Sun S.r.l.
- **Progettazione infrastrutturale**
  Ing. Luciano Lorenzini

Collaboratori in fase di progettazione

- **Golf Course Architect** — Dott. Luigi Rota Caremoli
- **Progettazione Impianti** — Ing. Roberto Faletti
- **Geologo** — Dott. Gianfranco Ruffini

Ufficio di segreteria — Barbara Tonioni, Catia Bolis

OGGETTO : **URBANIZZAZIONE RETE IDRICA**

PIANO ATTUATIVO DI INIZIATIVA PRIVATA

REV.	dicembre 2013	
REV.	febbraio 2014	scala 1 : 2000
REV.	novembre 2014	Modifiche parziali a seguito degli indirizzi espressi dalla Soprintendenza nel corso della conferenza dei servizi del 29.07.2014.

Arch. Piergiorgio de Flumeri	Iscritto all'Ordine degli Architetti della Provincia di Bergamo al n° 413 con studio in Bergamo, Via Sant'Alessandro 39 e in Bibbona, Via S.Marcello, 1 tel. 0541.618092 mail : piergiorgio.deflumeri@gmail.com
Arch. Maurizio Ori	Iscritto all'Ordine degli Architetti della Provincia di Cremona al n° 215 ed all'AIAPP al n° 601 Direttore tecnico della Soc. "Ori4.30 Arredo e Paesaggio ed architettura" con sede in Cremona via G. Pallavicino, 7 tel. 0372.27353 mail : mauriziogiuseppe@tin.it
Ing. Luciano Lorenzini	Iscritto all'Ordine degli Ingegneri della Provincia di Livorno al n° 582 con studio in Livorno via dei Pavoloni 26/A tel. 0586.442241 mail : info@ingloranzini.it

tavola: P

foglio: 22