

COMUNE di BIBBONA
(Provincia di Livorno) Area 3 - LAVORI PUBBLICI

PROPRIETA':
COMUNE DI BIBBONA

OGGETTO:
AFFIDAMENTO IN GESTIONE DEL COMPLESSO IMMOBILIARE DENOMINATO PARCO IL GABBIANO


TITOLO:
SERVIZI E RISTORO "IL GABBIANO" PIANTA PIANO TERRA E SEMINTERRATO LEGENDA

TAVOLA:
2

SCALA DI RAPPRESENTAZIONE: 1:100 SCALA PLOT: 10=1 DATA: 10/2021

Responsabile Area 3 - Lavori Pubblici: Ing. Serena Talamucci

PIANTA PIANO TERRA E TERRA RIALZATO

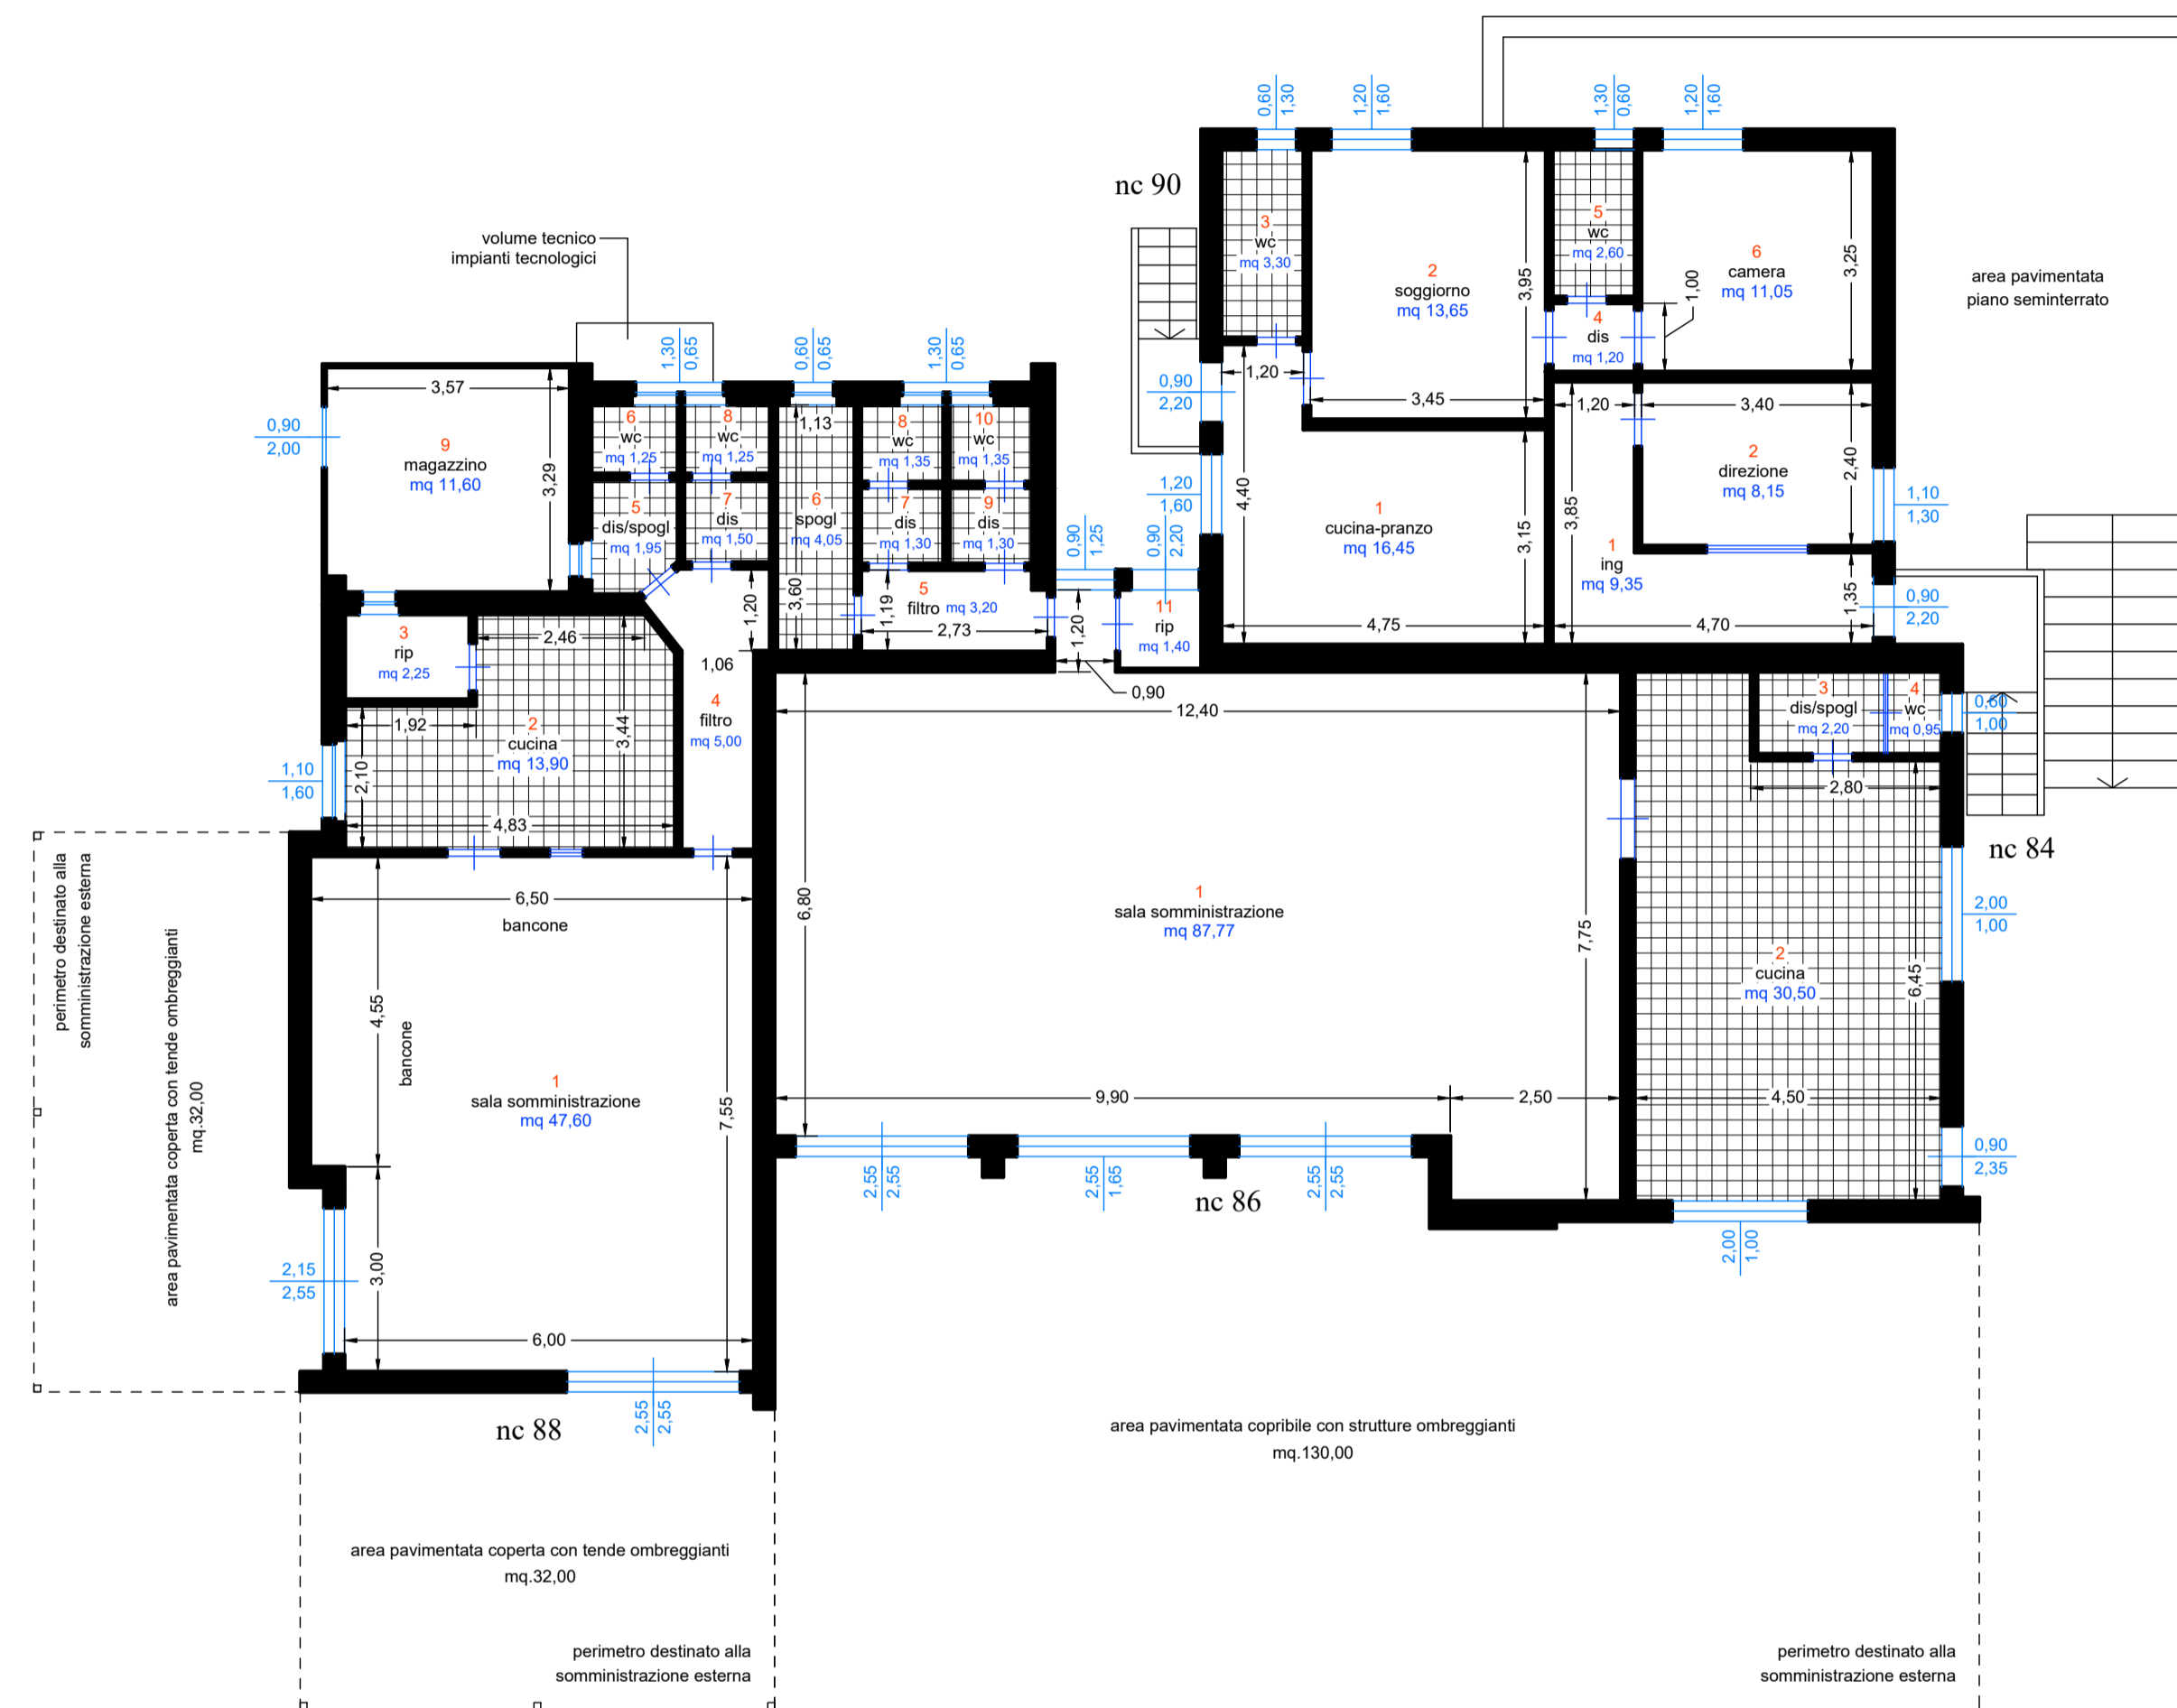

legenda vani

RISTORANTE			
piano terra - civico n.86			
vano	destinazione d'uso	sup. utile mq.	sup. fin. mq.
1	sala somministrazione	87,77	18,33
2	cucina	30,50	4,00
3	disimpegno/spogliatoio	2,20	-
4	wc	0,95	0,60
5	filtro	3,20	-
6	spogliatoio	4,05	0,39
7	disimpegno	1,30	-
8	wc	1,35	0,42
9	disimpegno	1,30	-
10	wc	1,35	0,42
11	ripostiglio	1,40	-
totale superficie utile piano terra		135,37	
piano seminterrato			
12	magazzino	23,70	0,81
totale superficie utile RISTORANTE		159,07	

legenda vani

DIREZIONE IMPIANTI SPORTIVI			
piano terra rialzato - civico n.84			
vano	destinazione d'uso	sup. utile mq.	sup. fin. mq.
1	ingresso	9,35	-
2	direzione	8,15	1,43
totale superficie utile DIREZIONE		17,50	

SERVIZI AGLI IMPIANTI SPORTIVI

A - piano seminterrato			
vano	destinazione d'uso	sup. utile mq.	sup. fin. mq.
1	spogliatoio	16,55	-
2	disimpegno	1,50	0,42
3	wc	1,50	0,42
4	wc	1,45	0,39
5	doccia	0,92	0,42
6	doccia	0,92	0,42
7	doccia	0,92	0,42
8	doccia	0,92	0,42
totale superficie utile gruppo servizi "A"		24,68	

B - piano seminterrato			
vano	destinazione d'uso	sup. utile mq.	sup. fin. mq.
1	spogliatoio	11,60	0,42
2	disimpegno	1,50	0,42
3	wc	1,40	0,42
4	doccia	0,96	0,42
5	doccia	0,96	0,42
totale superficie utile gruppo servizi "B"		16,42	
totale superficie utile DIREZIONE+SERVIZI		58,60	


legenda vani

APPARTAMENTO			
piano terra rialzato - civico n.90			
vano	destinazione d'uso	sup. utile mq.	sup. fin. mq.
1	cucina-pranzo	16,45	11,98
2	soggiorno	13,65	1,76
3	wc	2,30	0,78
4	disimpegno	1,20	1,92
5	wc	2,60	0,78
6	camera	11,05	1,92
totale superficie utile APPARTAMENTO		47,25	

legenda vani

BAR			
piano terra - civico n.88			
vano	destinazione d'uso	sup. utile mq.	sup. fin. mq.
1	sala somministrazione	47,60	11,98
2	cucina	13,90	1,76
3	ripostiglio	2,25	-
4	filtro	4,00	-
5	spogliatoio - riservato personale	1,95	-
6	wc - riservato personale	1,25	0,42
7	disimpegno	1,50	-
8	wc	1,25	0,42
9	magazzino	11,60	-
totale superficie utile BAR		85,30	

Orientamento:
Nord cartografico

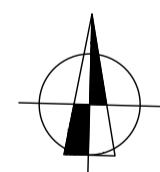

PIANTA PIANO SEMINTERRATO

