

COMUNE di BIBBONA

(Provincia di Livorno)

Area 3 - LAVORI PUBBLICI

PROPRIETA':

COMUNE DI BIBBONA

OGGETTO:

AFFIDAMENTO IN GESTIONE DEL COMPLESSO IMMOBILIARE DENOMINATO PARCO IL GABBIANO

TITOLO:

ATTIVITA' DI BAR "DELFINO BLU"
PIANTA PIANO PRIMO
LEGENDA


TAVOLA:

3



SCALA DI RAPPRESENTAZIONE: 1:100 SCALA PLOT: 10=1 DATA: 10/2021

Responsabile Area 3 - Lavori Pubblici: Ing. Serena Talamucci

Orientamento:
Nord cartografico

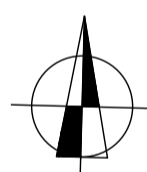

PIANTA PIANO PRIMO

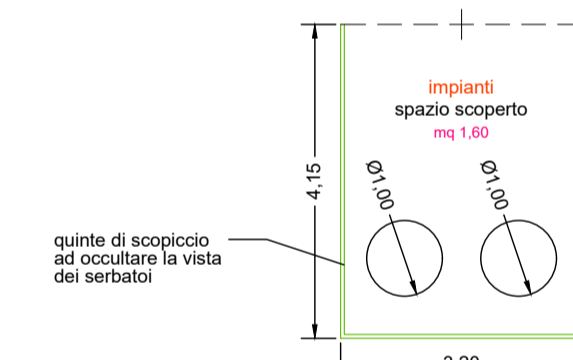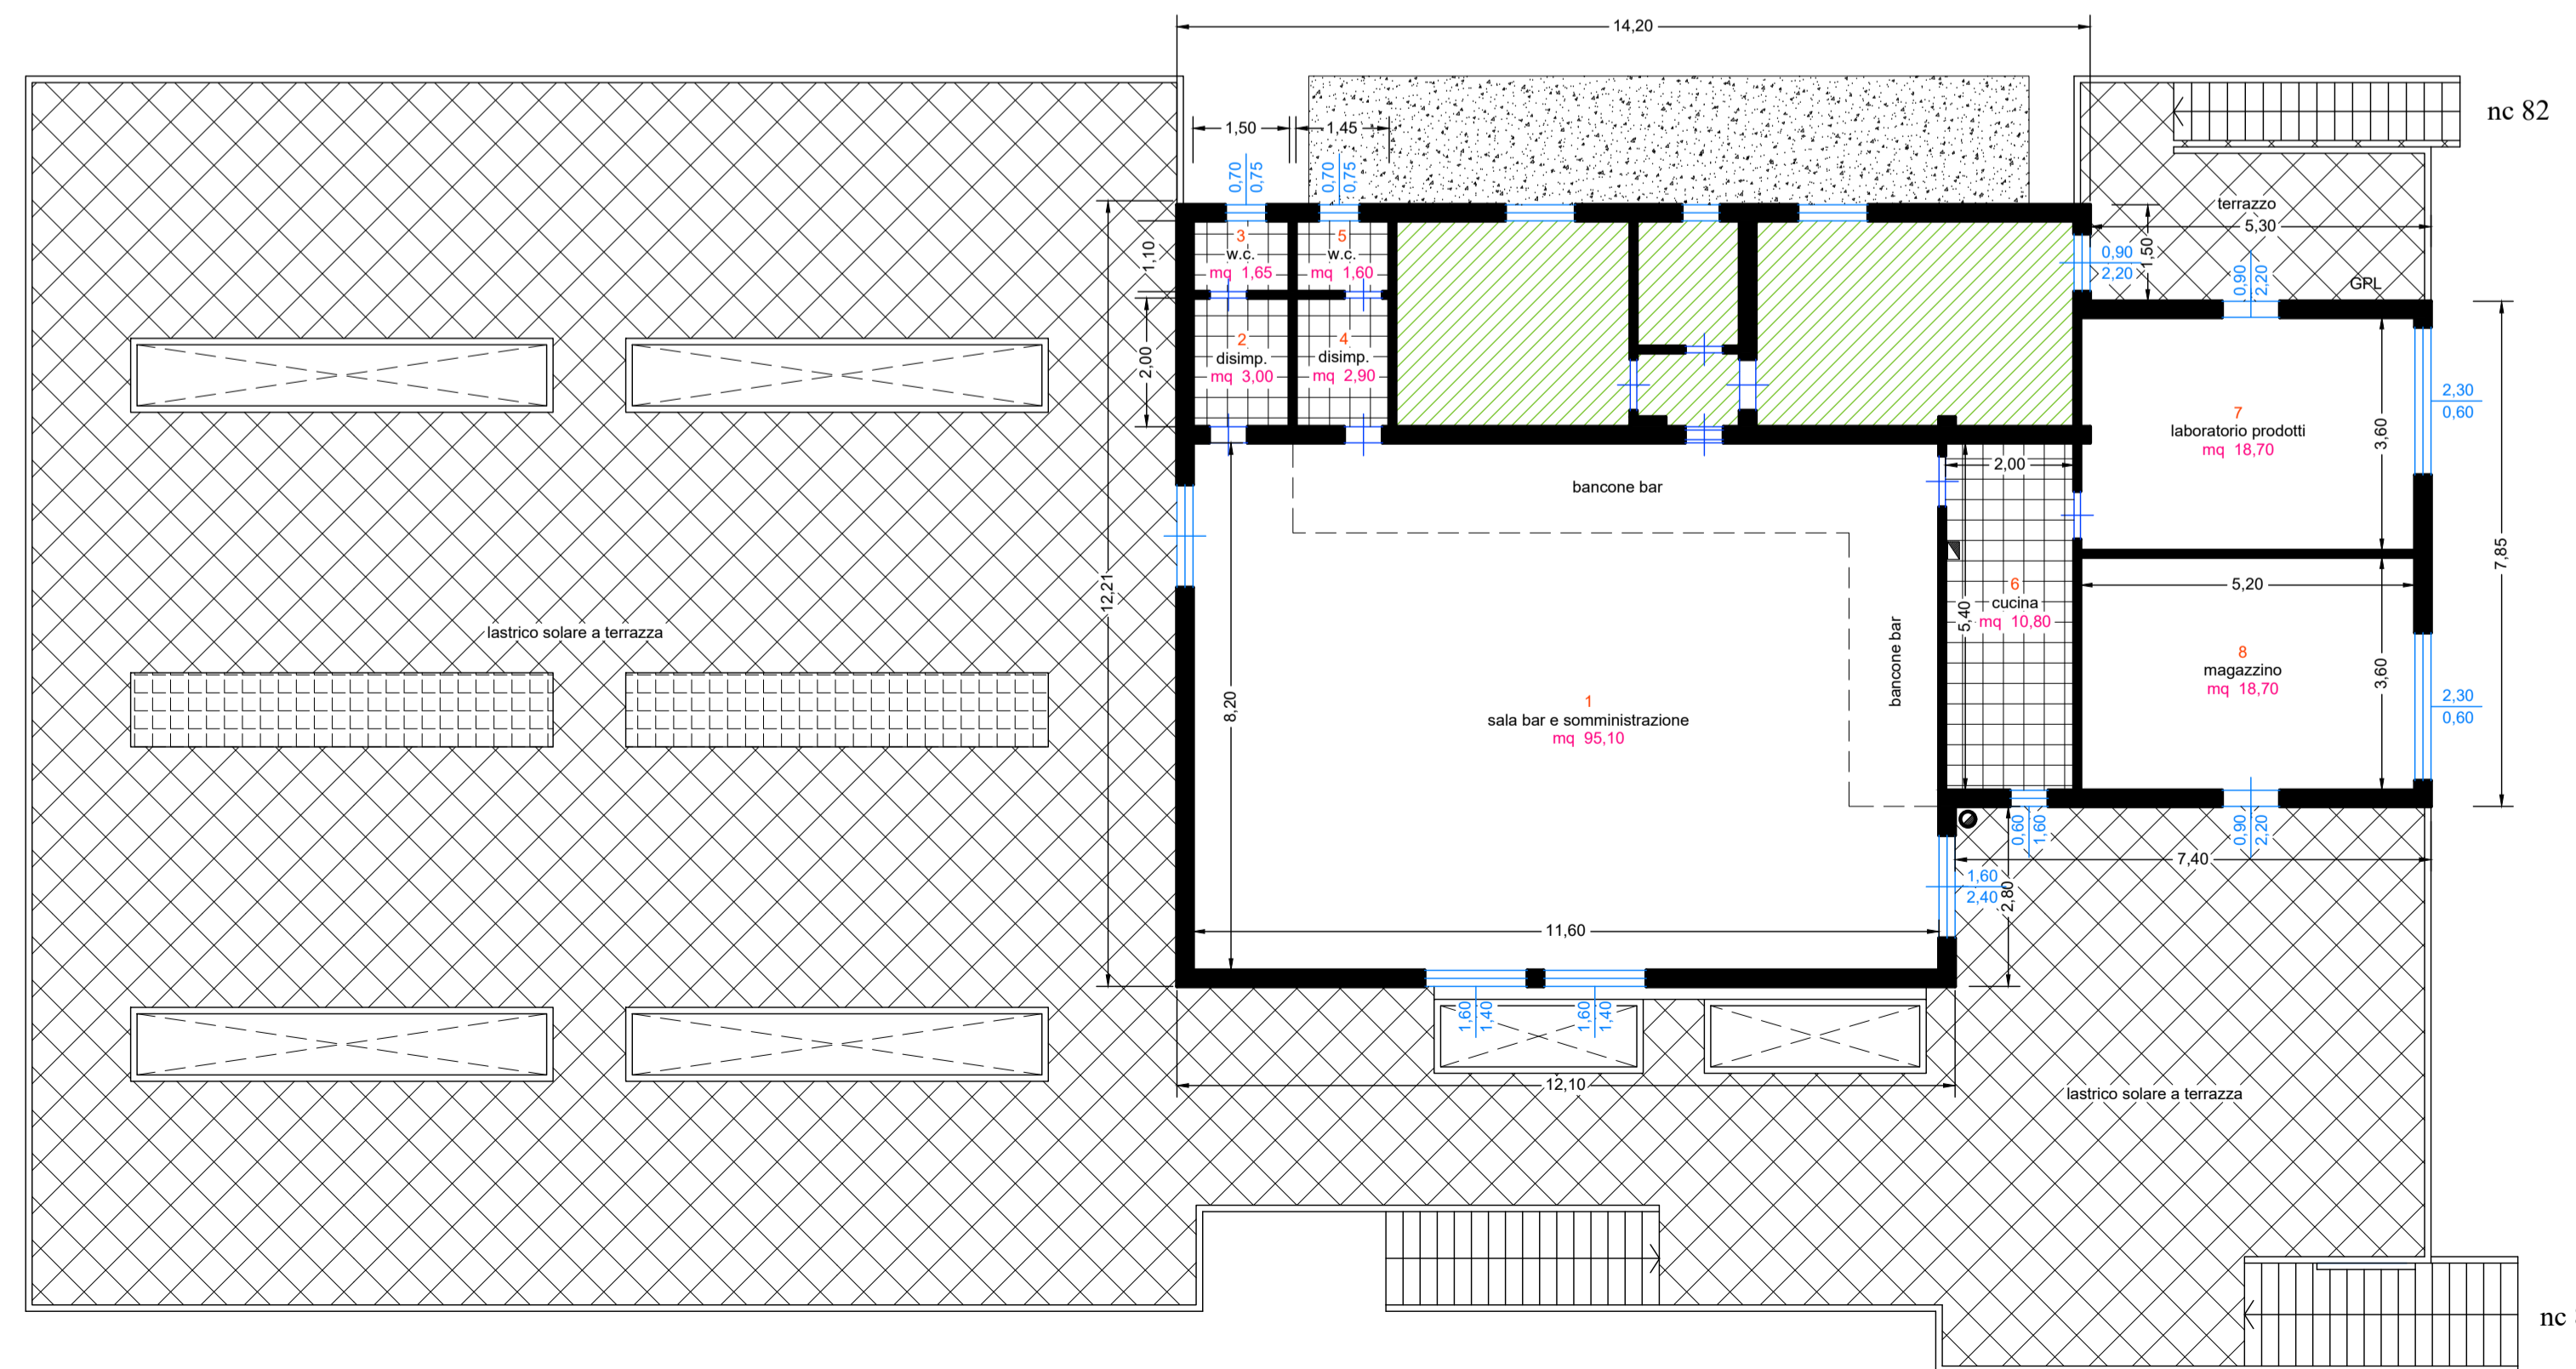

IMPIANTI TECNOLOGICI COMUNI
AL PIANO TERRA

Legenda

| BAR | | | | |
|--|----------------------------------|----------------|-----------|---------------|
| piano superiore | | | | |
| civico n.80 | | | | |
| vano | destinazione d'uso | sup. utile mq. | rapp. 1/8 | sup. fin. mq. |
| 1 | sala bar e somministrazione | 95,10 | 11,89 | 12,16 |
| 2 | disimpegno | 3,00 | - | - |
| 3 | wc | 1,65 | - | 0,53 |
| 4 | disimpegno - riservato personale | 2,90 | - | - |
| 5 | wc - riservato personale | 1,60 | - | 0,53 |
| 6 | cucina | 10,80 | 1,35 | 0,96 |
| 7 | laboratorio prodotti | 18,70 | 2,34 | 3,36 |
| 8 | magazzino | 18,70 | - | 1,38 |
| tot. superf. utile (escluso lastrico solare) BAR | | 152,45 | | |

PORZIONE IMMOBILIARE NON IN OGGETTO