

Committente:

GEA S.r.l.

Via S. Pertini, area del Capannile - 57020 Bibbona (LI)

TAVOLA

2

Oggetto:

Richiesta Autorizzazione Unica Ambientale
ai sensi del D.P.R. n.59 del 13 Marzo 2013

Disegno:

Planimetria del lotto con rappresentazione
delle aree con trattamento delle AMD

DATA:

Agosto 2022

SCALA:


1:500

PROGETTISTI:

FULL SERVICE s.r.l.
SERVIZI TECNICI PER
LA SICUREZZA AZIENDALE




Via A. Manzoni, 28 - 56038 Ponsacco (PI)
Tel. 0587 735122 - Fax 0587 735123
info@fullservicesr.it - www.fullservicesr.it

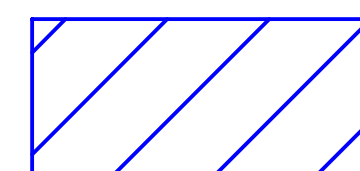


AREA CON TRATTAMENTO
AMD PRIMA PIOGGIA MQ 5.100



AREA PERMEABILE SENZA TRATTAMENTO
AMD MQ 9.232

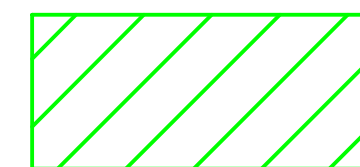

AREA IMPERMEABILE SENZA TRATTAMENTO
AMD MQ 1.675

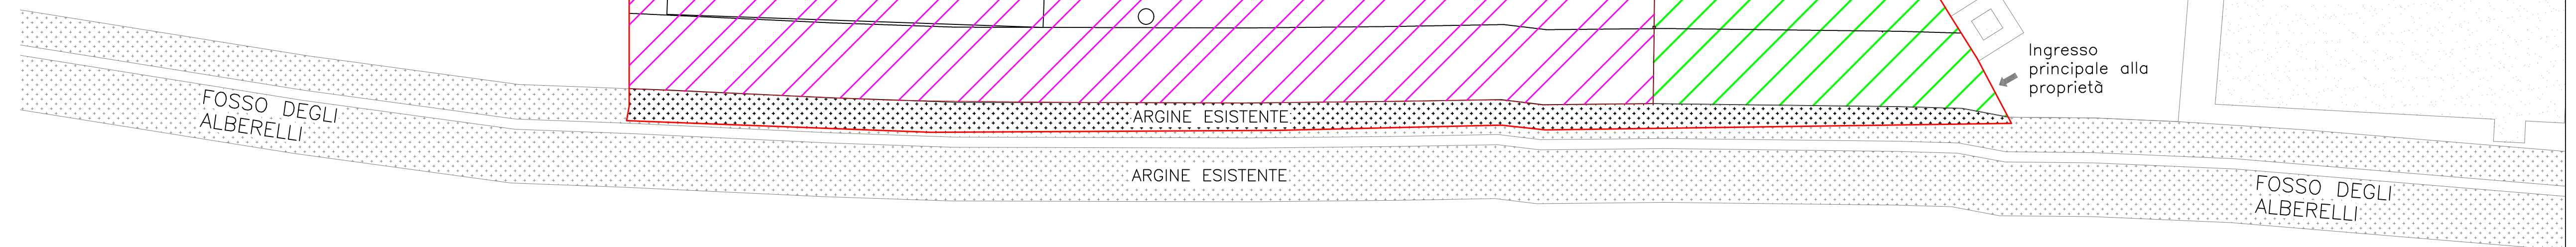

FOSSO DEGLI
ALBERELLI

ARGINE ESISTENTE

ARGINE ESISTENTE

Ingresso
principale alla
proprietà

FOSSO DEGLI
ALBERELLI

Via Sandro
Pertini