

 Perimetro scheda 4 - D3

PROGETTO
"MITIGAZIONI AMBIENTALI"

I rifiuti prodotti dall'impianto sono assimilati ai domestici in quanto derivanti solo dall'attività svolta all'interno degli uffici.

La raccolta avviene tramite la realizzazione di uno spazio dedicato alle isole ecologiche dotate di campana per la raccolta differenziata di carta e vetro.


I restanti rifiuti saranno raccolti nei cassonetti.

Non sono previste particolari misure di mitigazioni.


 Area ecologica

ISOLA ECOLOGICA RACCOLTA RIFIUTI
Pianta di dettaglio

1:500

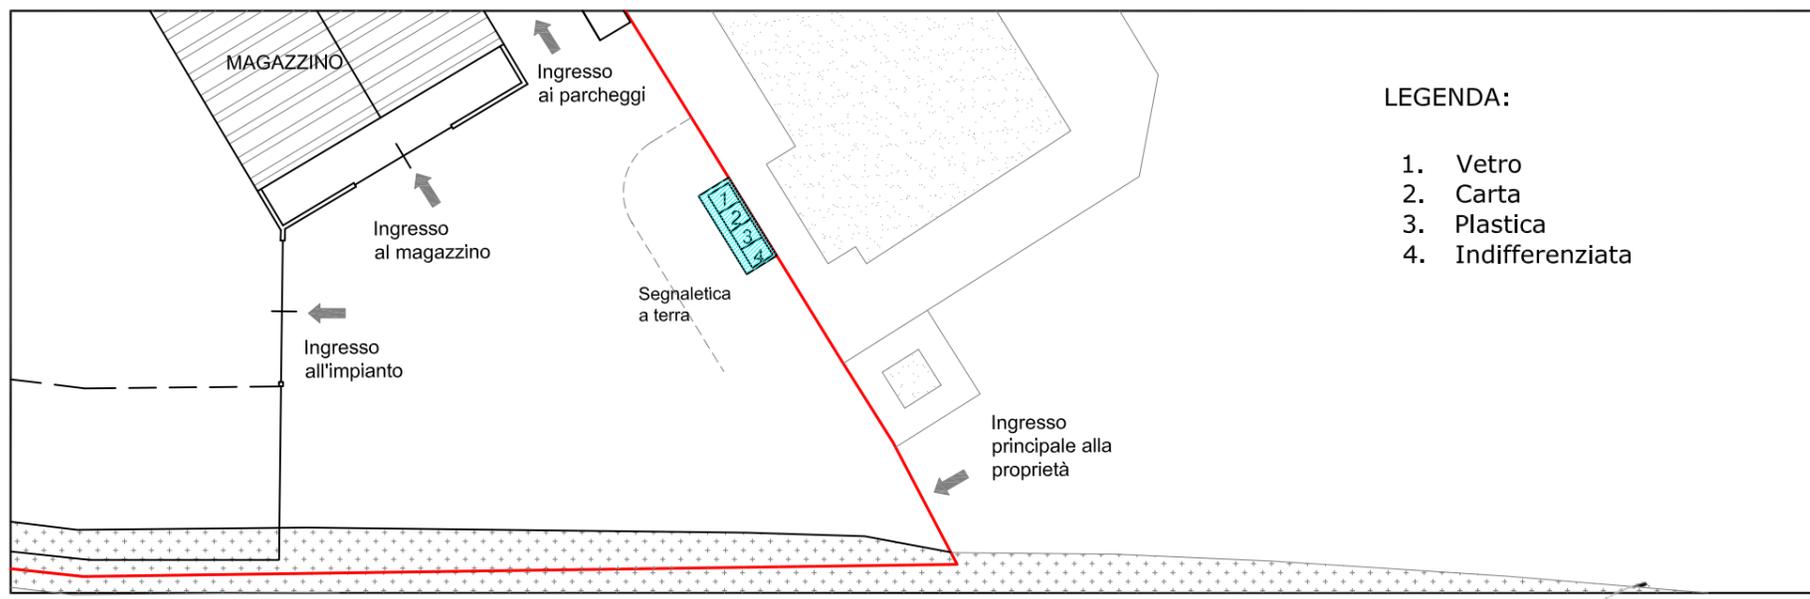

- LEGENDA:**
1. Vetro
 2. Carta
 3. Plastica
 4. Indifferenziata

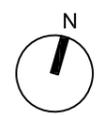


Scala 1:1000 - Scala 1:500

ISOLE ECOLOGICHE

COMUNE DI BIBBONA
TITOLO DEL PROGETTO

Area del Capannile - Via Sandro Pertini, Bibbona
Piano Attuativo di iniziativa Privata - UTOE 1C3 - Scheda 4

PROGETTISTA: Gabriele Bulichelli architetto
PROPRIETA': G.E.A. s.r.l.

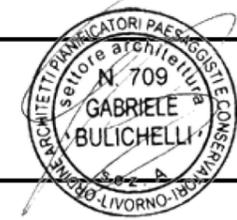

Giugno 2022

Tavola

29