
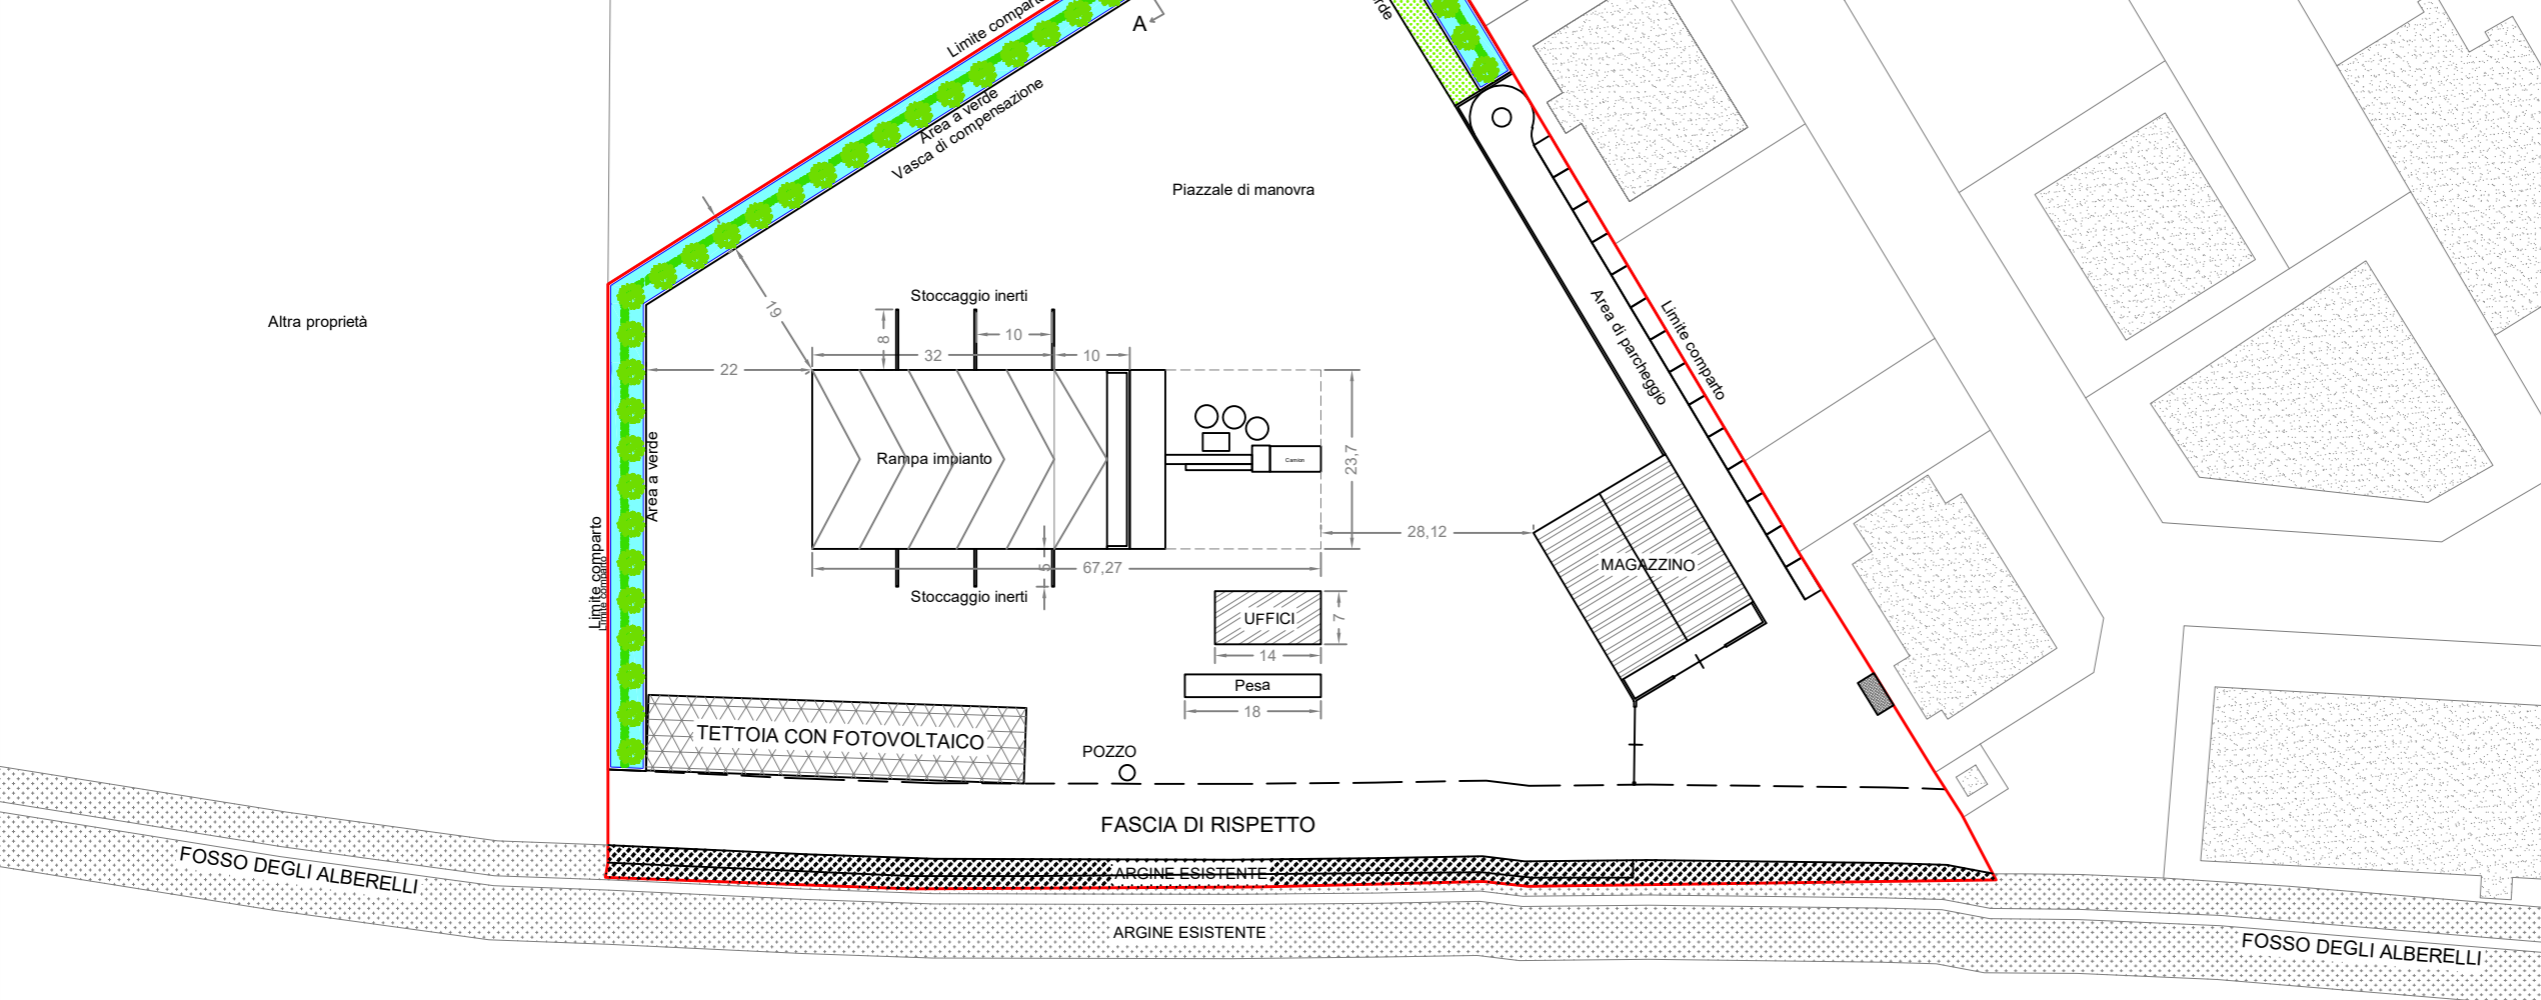


SEZIONE A-A _ VASCA DI COMPENSAZIONE

Scala 1:100

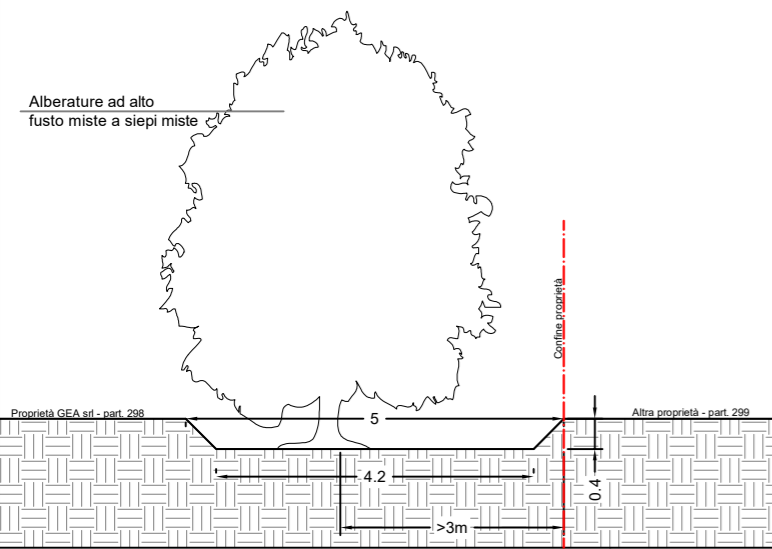

Perimetro scheda 4 - D3


PROGETTO

"CONDIZIONI ALLA TRASFORMAZIONE"

La redistribuzione dei volumi idrici di compenso avverrà all'interno dell'area.

Infatti, viene realizzata una vasca di compenso lungo il confine Ovest e Nord.

Lungo lo stesso perimetro saranno piantumati alberi ad alto fusto misti a siepi i cui ingombri volumetrici sono stati inseriti nei calcoli.

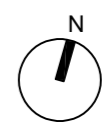

Scala 1:1000

VOLUMI IDRICI DI COMPENSO

Tavola **12**