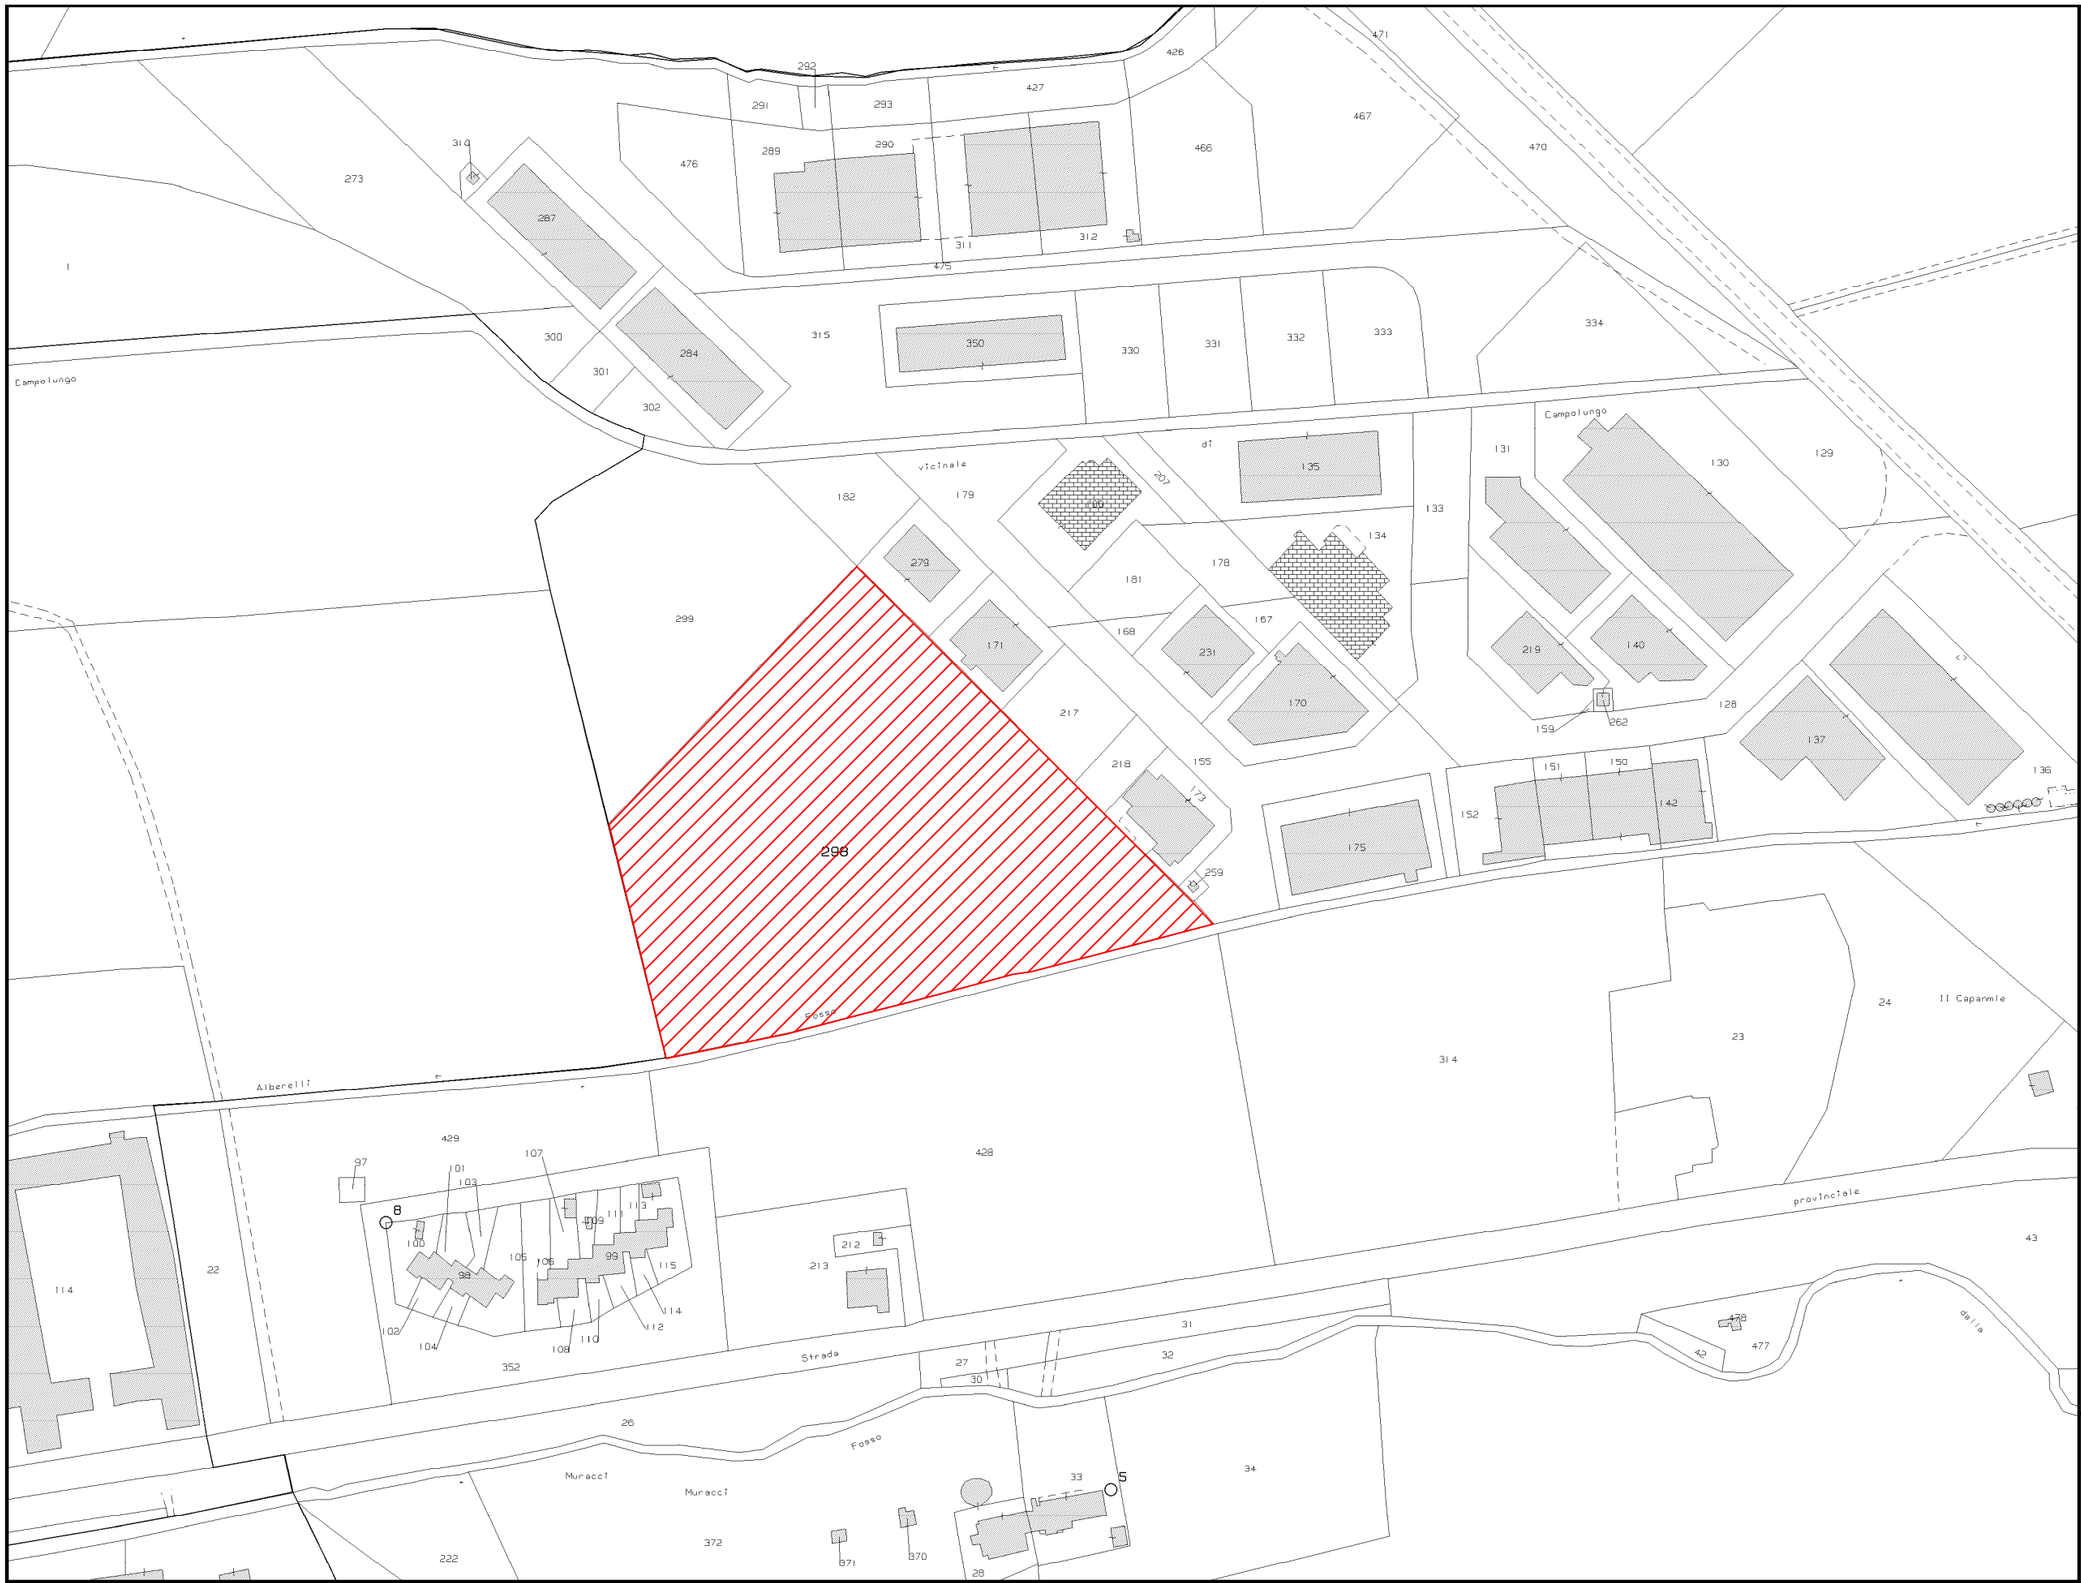

Perimetro scheda 4 - D3

CATASTO TERRENI:

Foglio: 8

Particella: 298

Scala 1:2000

ESTRATTO CATASTALE

Tavola 3

COMUNE DI BIBBONA

TITOLO DEL PROGETTO

Area del Capannile - Via Sandro Pertini, Bibbona

Piano Attuativo di iniziativa Privata - UTOE 1C3 - Scheda 4

PROGETTISTA: Gabriele Bulichelli architetto

PROPRIETA' : G.E.A. s.r.l.

Giugno 2022