
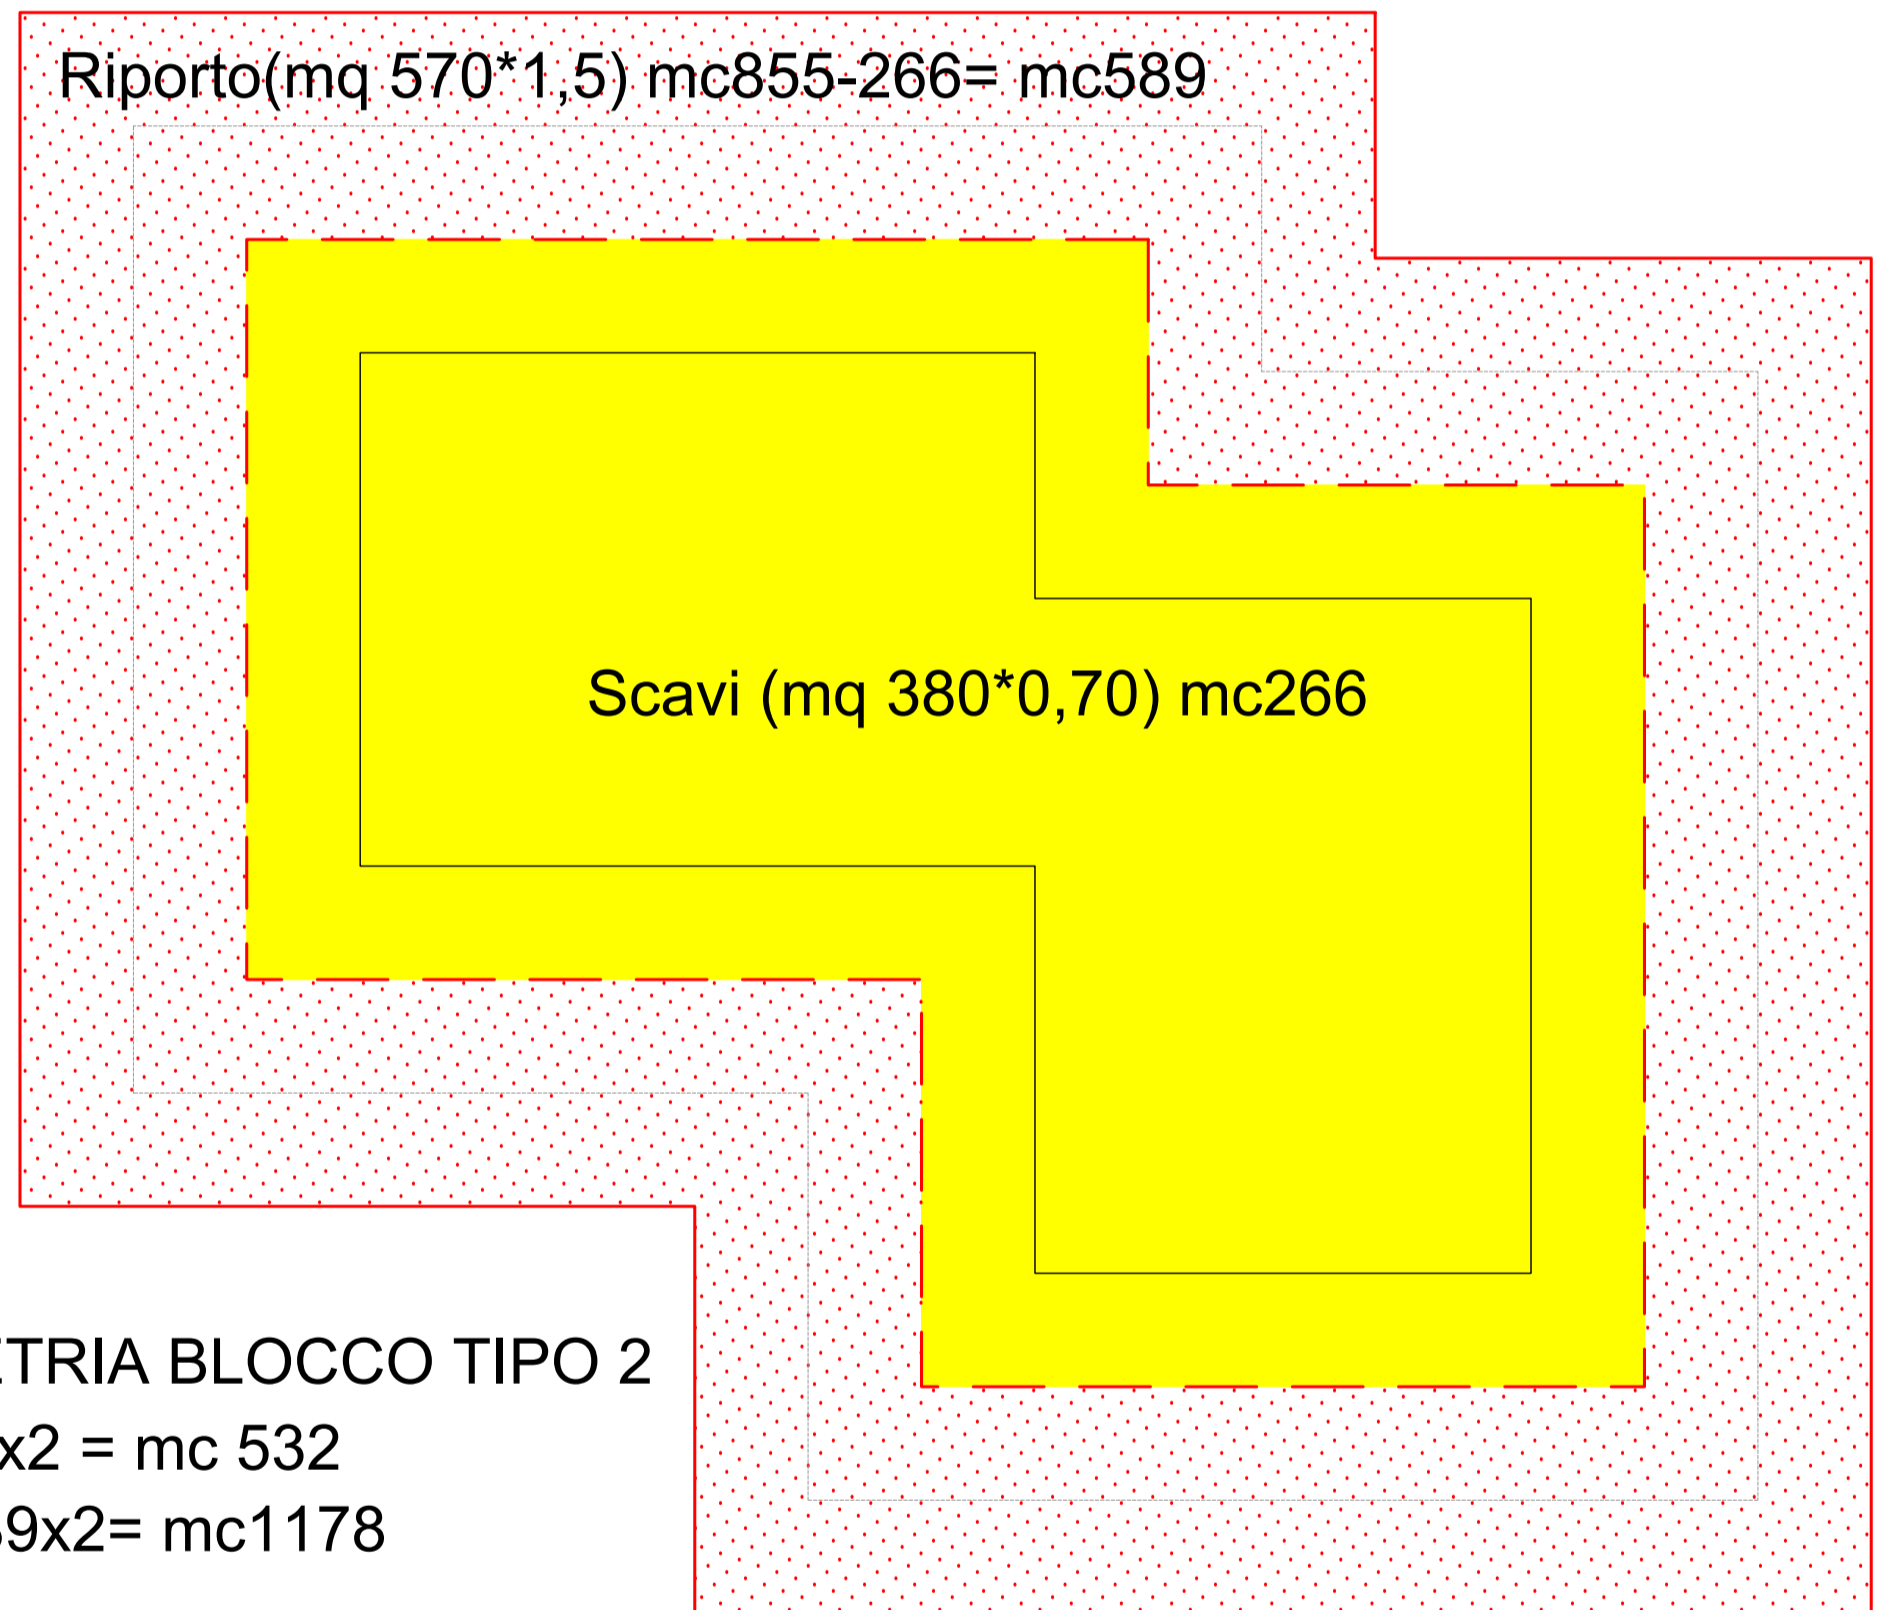


n°1) PLANIMETRIA BLOCCO TIPO 1
 Scavi mc651
 Riporto mc1194

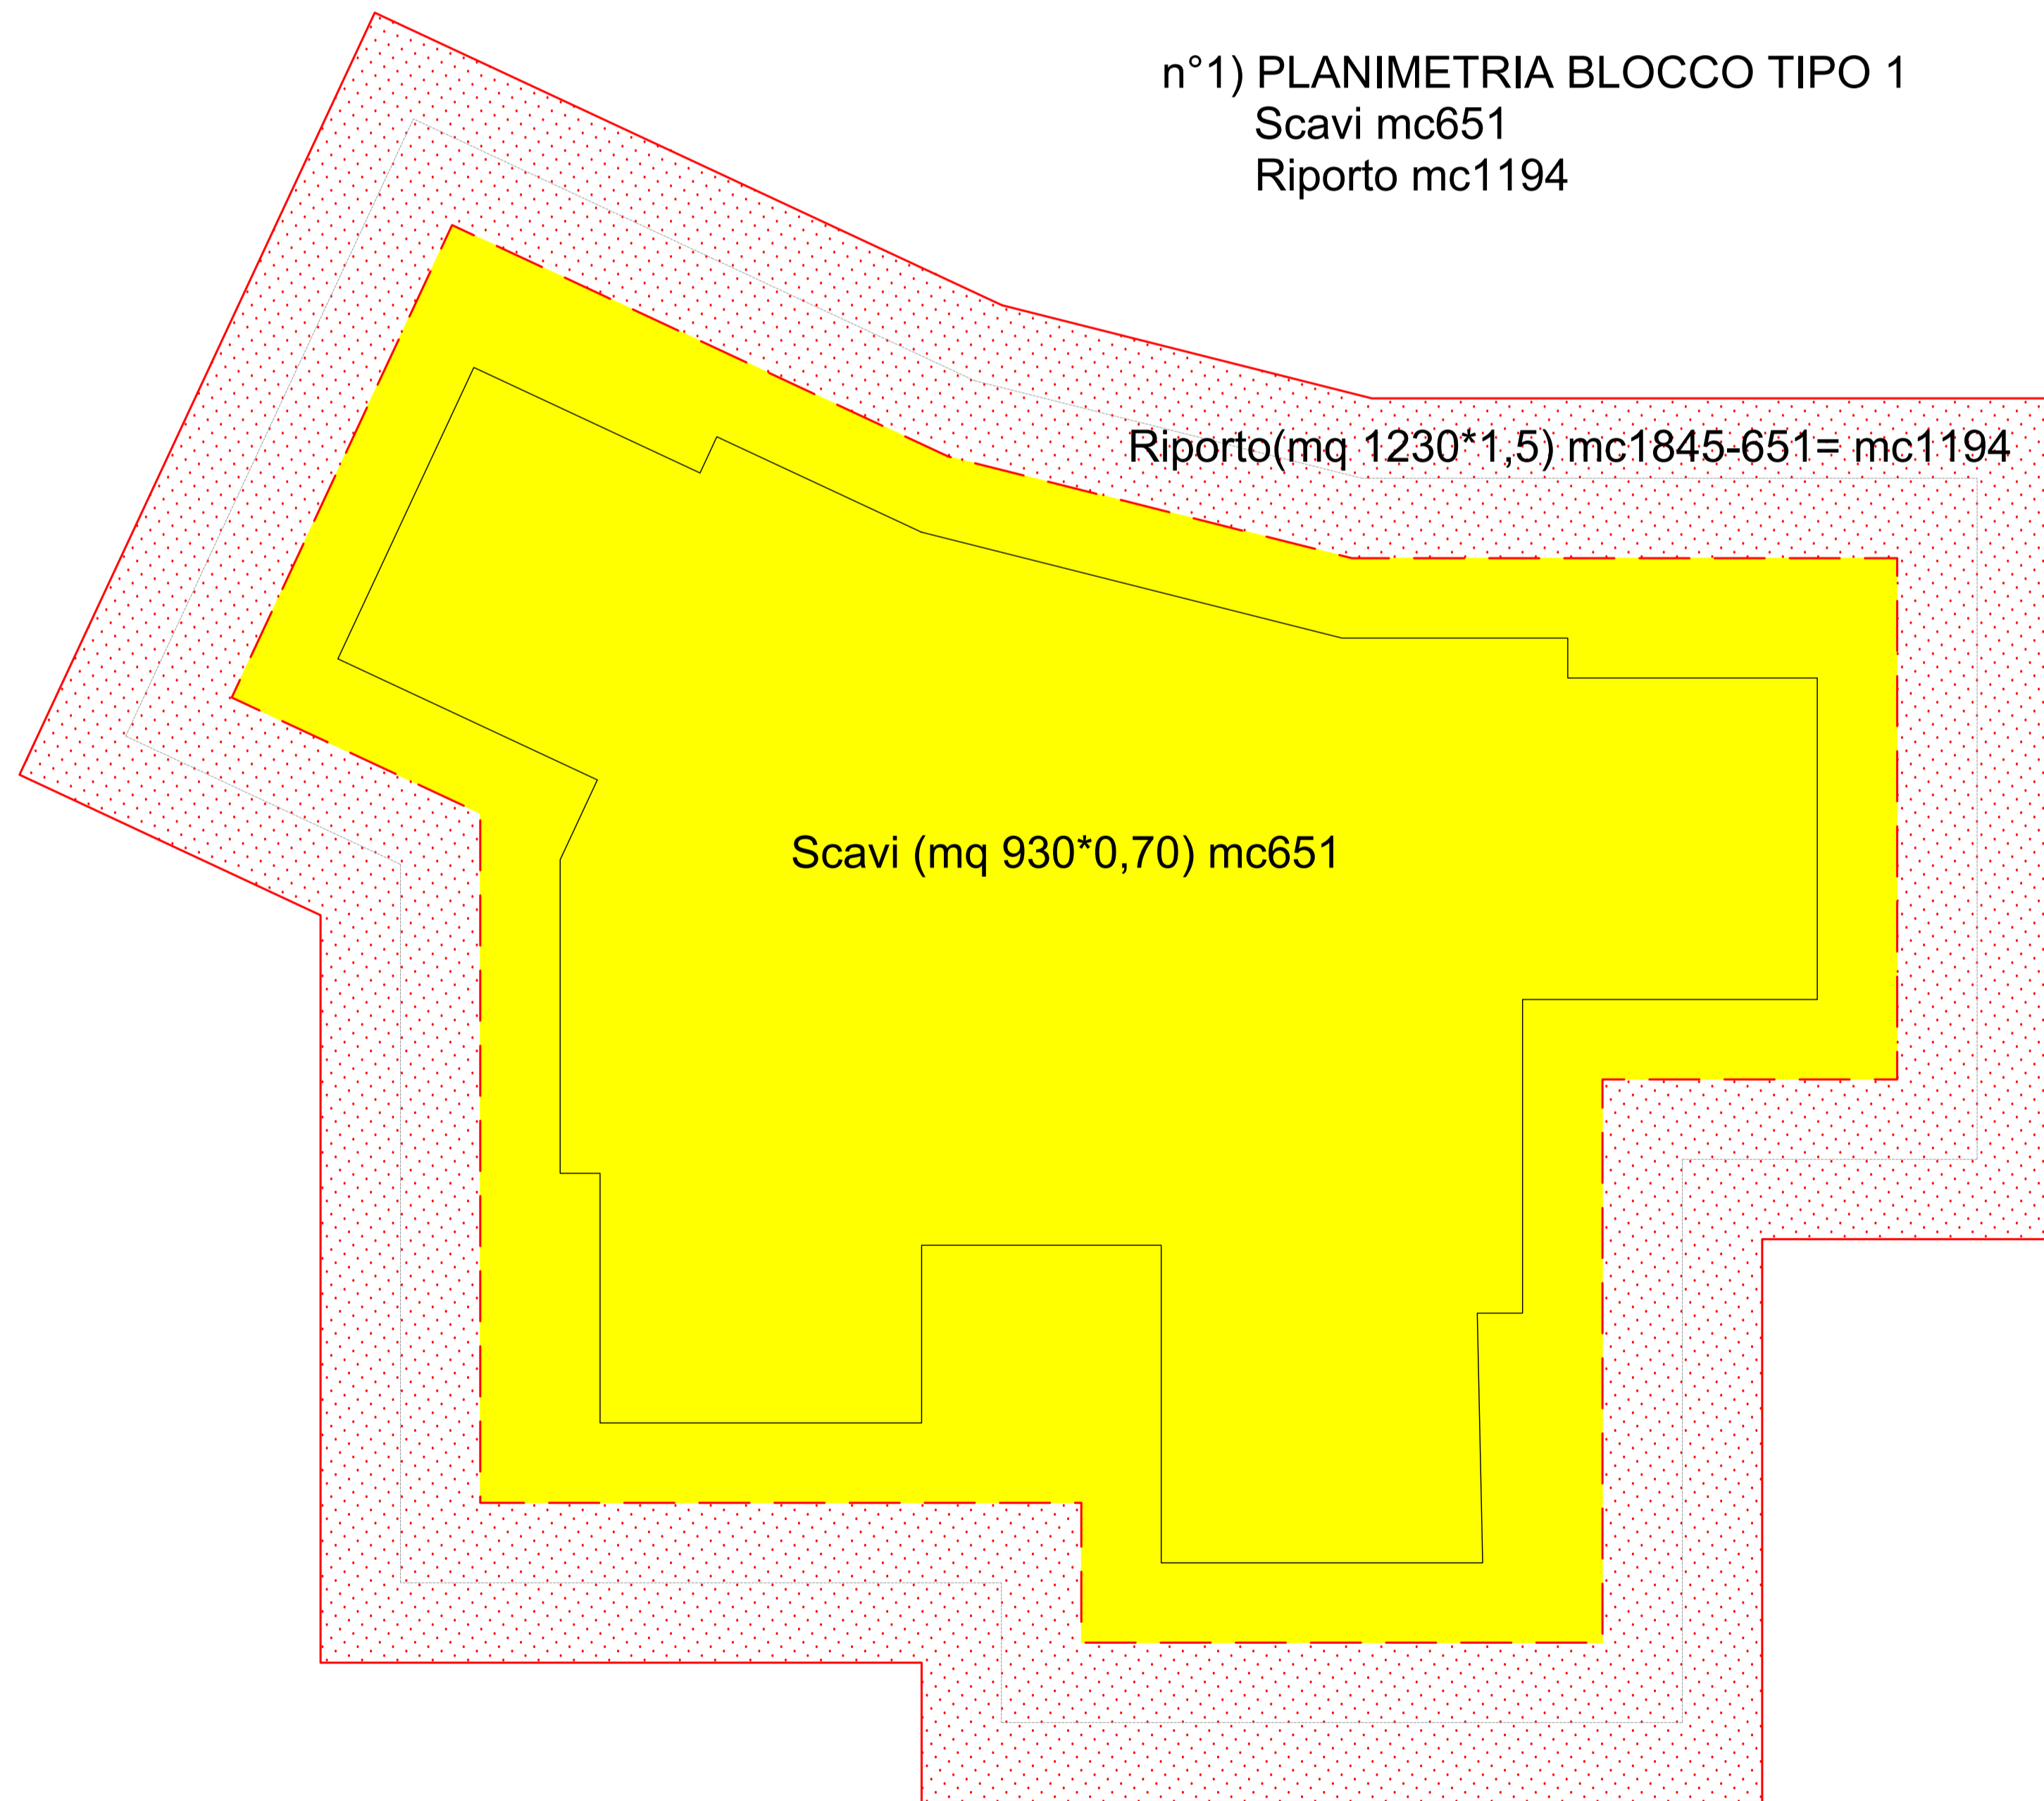

n°2) PLANIMETRIA BLOCCO TIPO 2
 Scavi 266x2 = mc 532
 Riporto 589x2= mc1178

RIEPILOGO QUANTITA'

 SCAVI: mc 1.183

 RINTERRI: mc 2.372

TOTALE MOVIMENTI: mc 3.555

REVISIONE	DATA	DESCRIZIONE
B	28/01/2019	EMISSIONE
cliente SOCIETA' AGRICOLA VALICANDOLI S.R.L. localita' LOC. LE BUGNE - COMUNE DI BIBBONA oggetto SOSTITUZIONE EDILIZIA CON CAMBIO D'USO DI VOLUMI ESISTENTI PIANO DI RECUPERO "LE BUGNE"		
Ing. Andrea Gracci Ing. Virginia Govi Ing. Veronica Simoncini Centro Direzionale Velathri S.P. Palazzi Cecina tel. 0586631363		scala 1:100
tavola	07	contenuto tavola SCAVI E RIPORTI
disegnatore	SG	
Progettista ING. ANDREA GRACCI	anno 19 formato A1	disegno Nr. 1942_AR_E_0001