


Planimetria generale

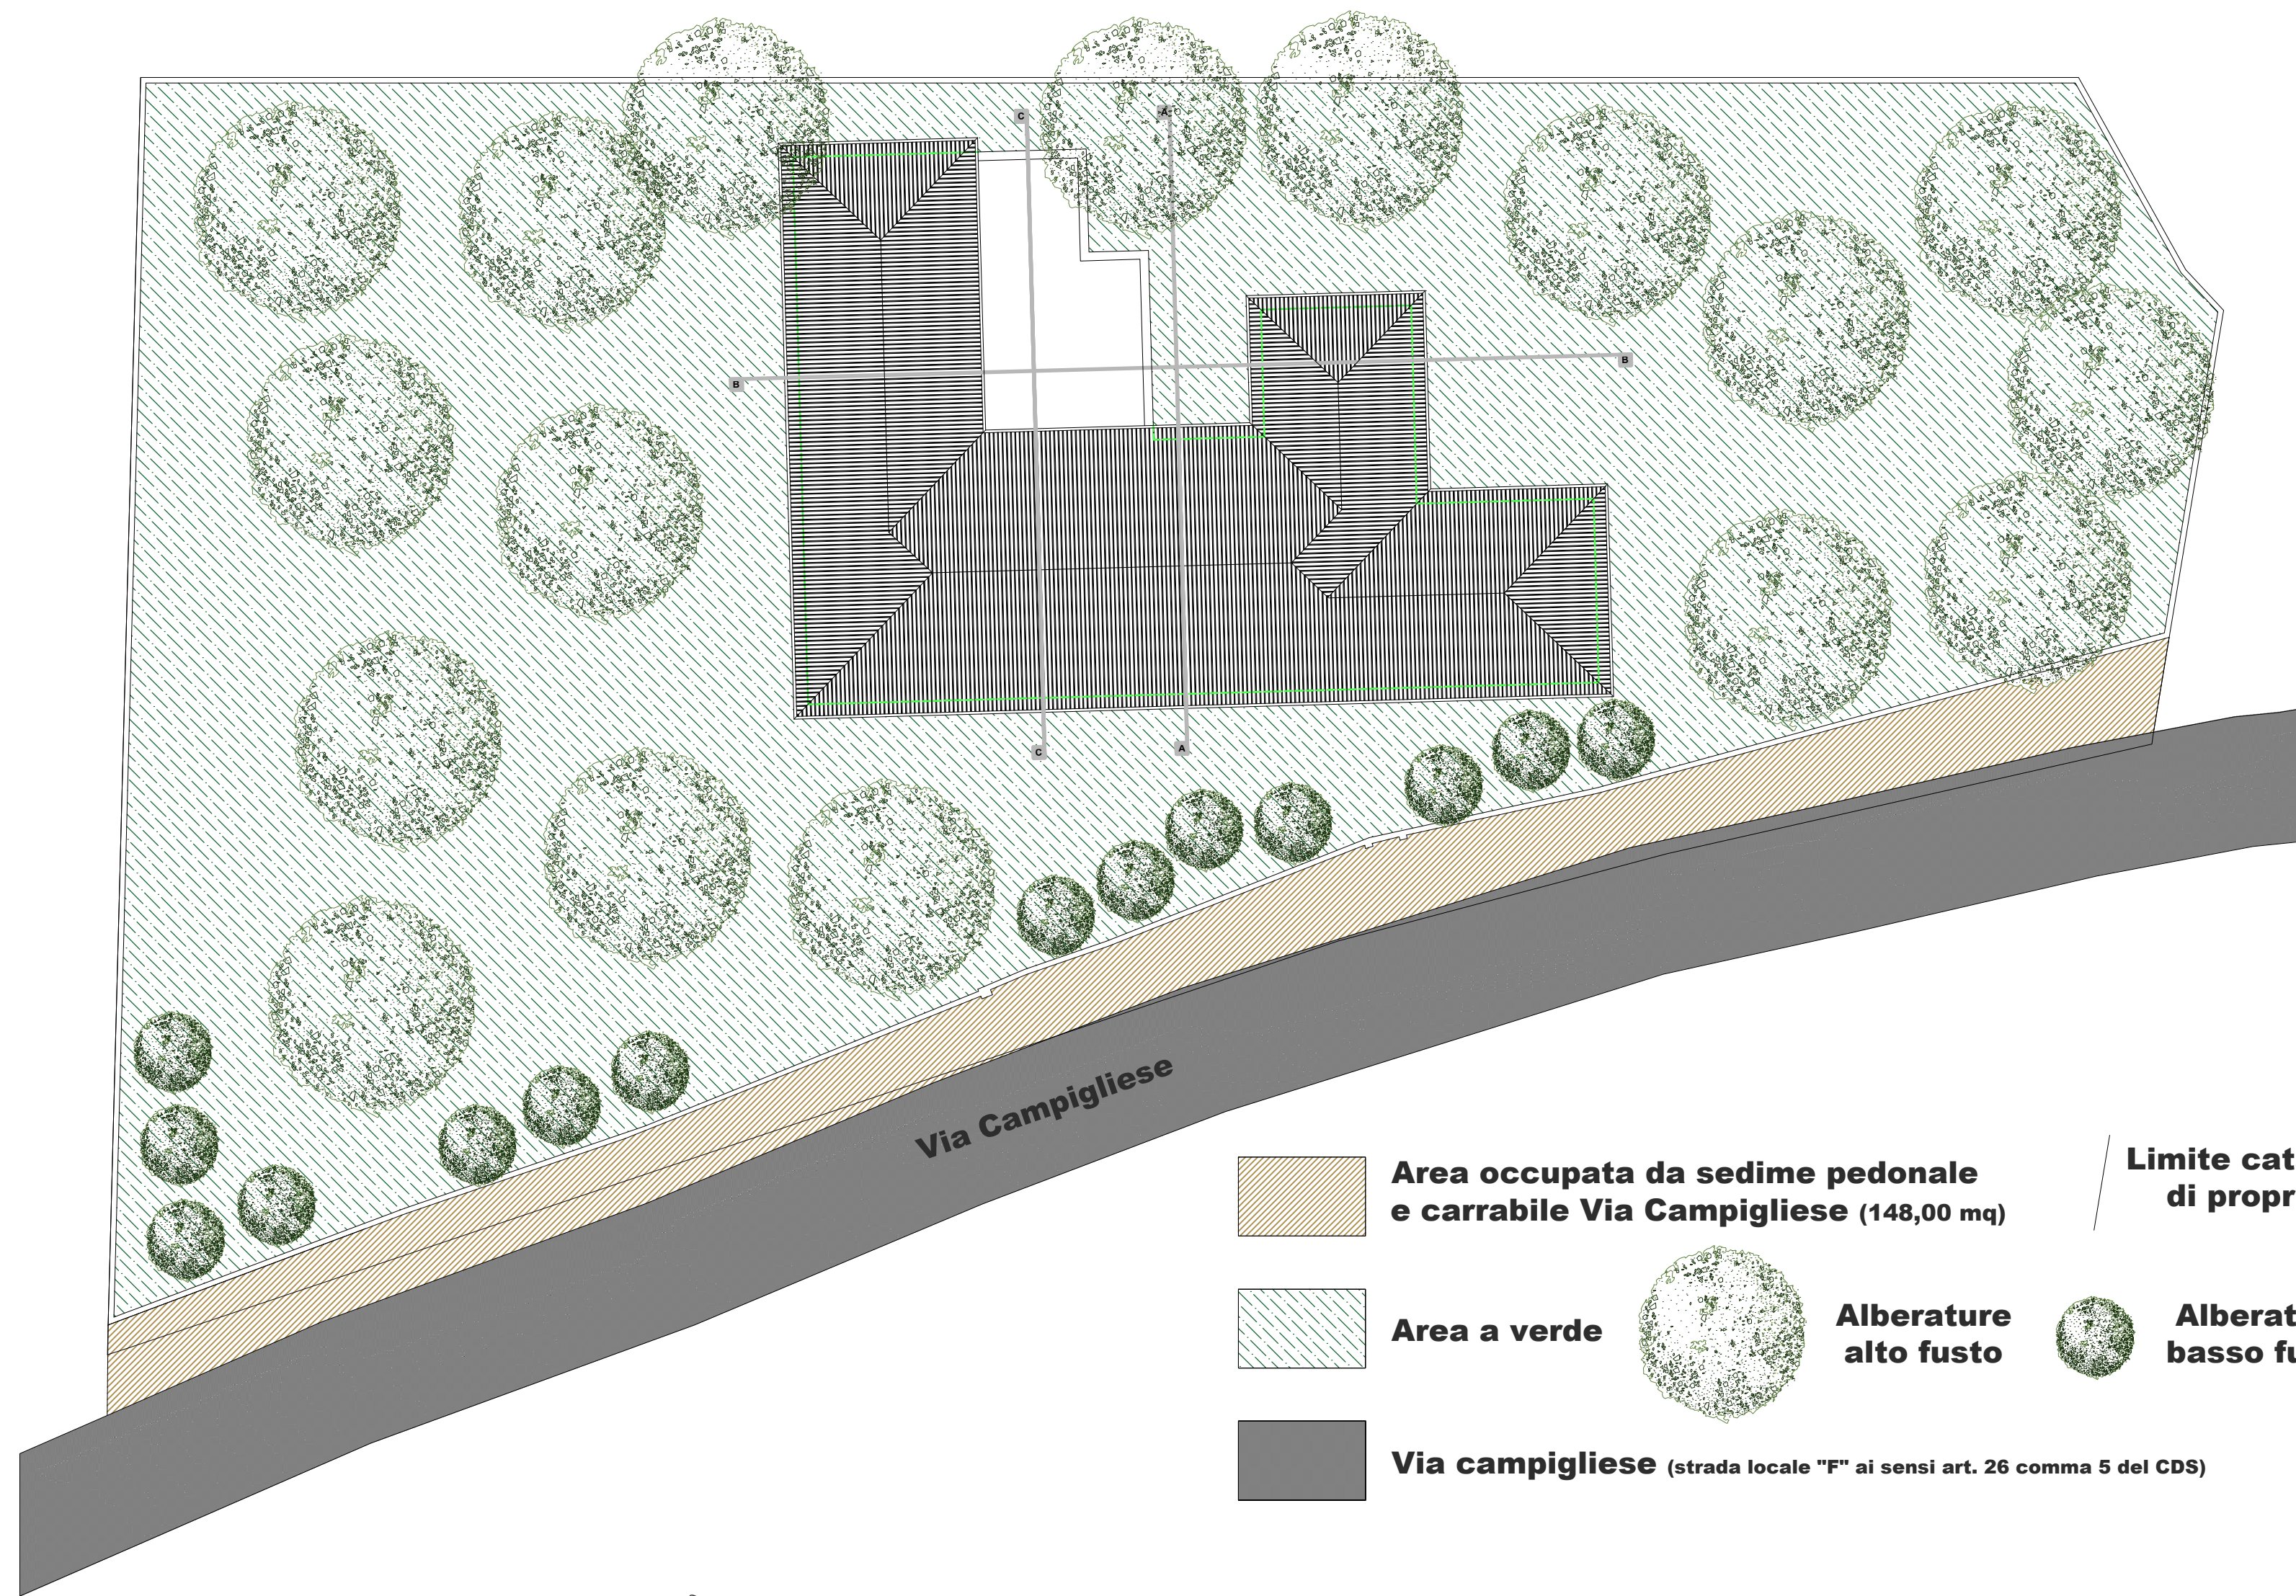

Schemi superfici e volumi




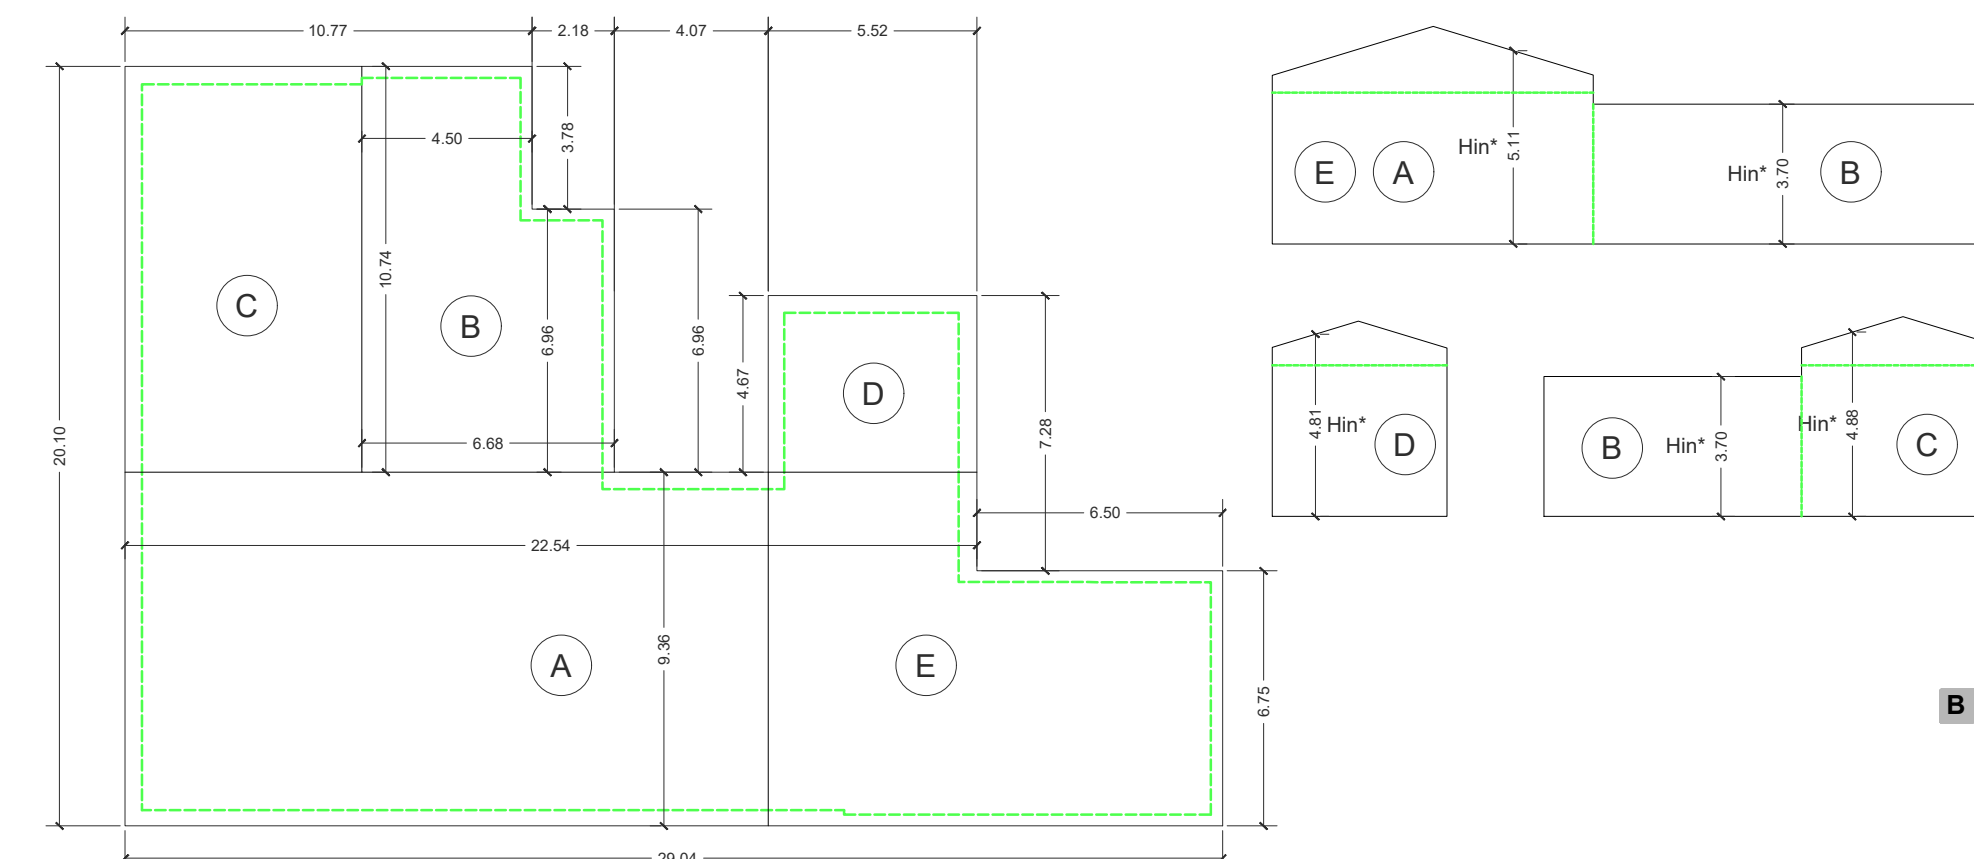


Tabella riepilogativa SUL						
U.I.U	(A)	(B)	(C)	(D)	(E)	TOTALE
SUL	159,31 mq	63,50 mq	66,65 mq	25,78 mq	96,23 mq	411,47 mq
Hm*	5,11 m	3,70 m	4,68 m	4,61 m	4,68 m	2,70 m
V	814,07 mc	234,95 mc	325,25 mc	124,00 mc	469,00 mc	1967,87 mc


¹NB - Si specifica che per il calcolo del volume sono state computate le altezze interne all'interno dell'orditura principale come da DPGR 3AR Regolamento 24 luglio 2018, art. 19 comma 2

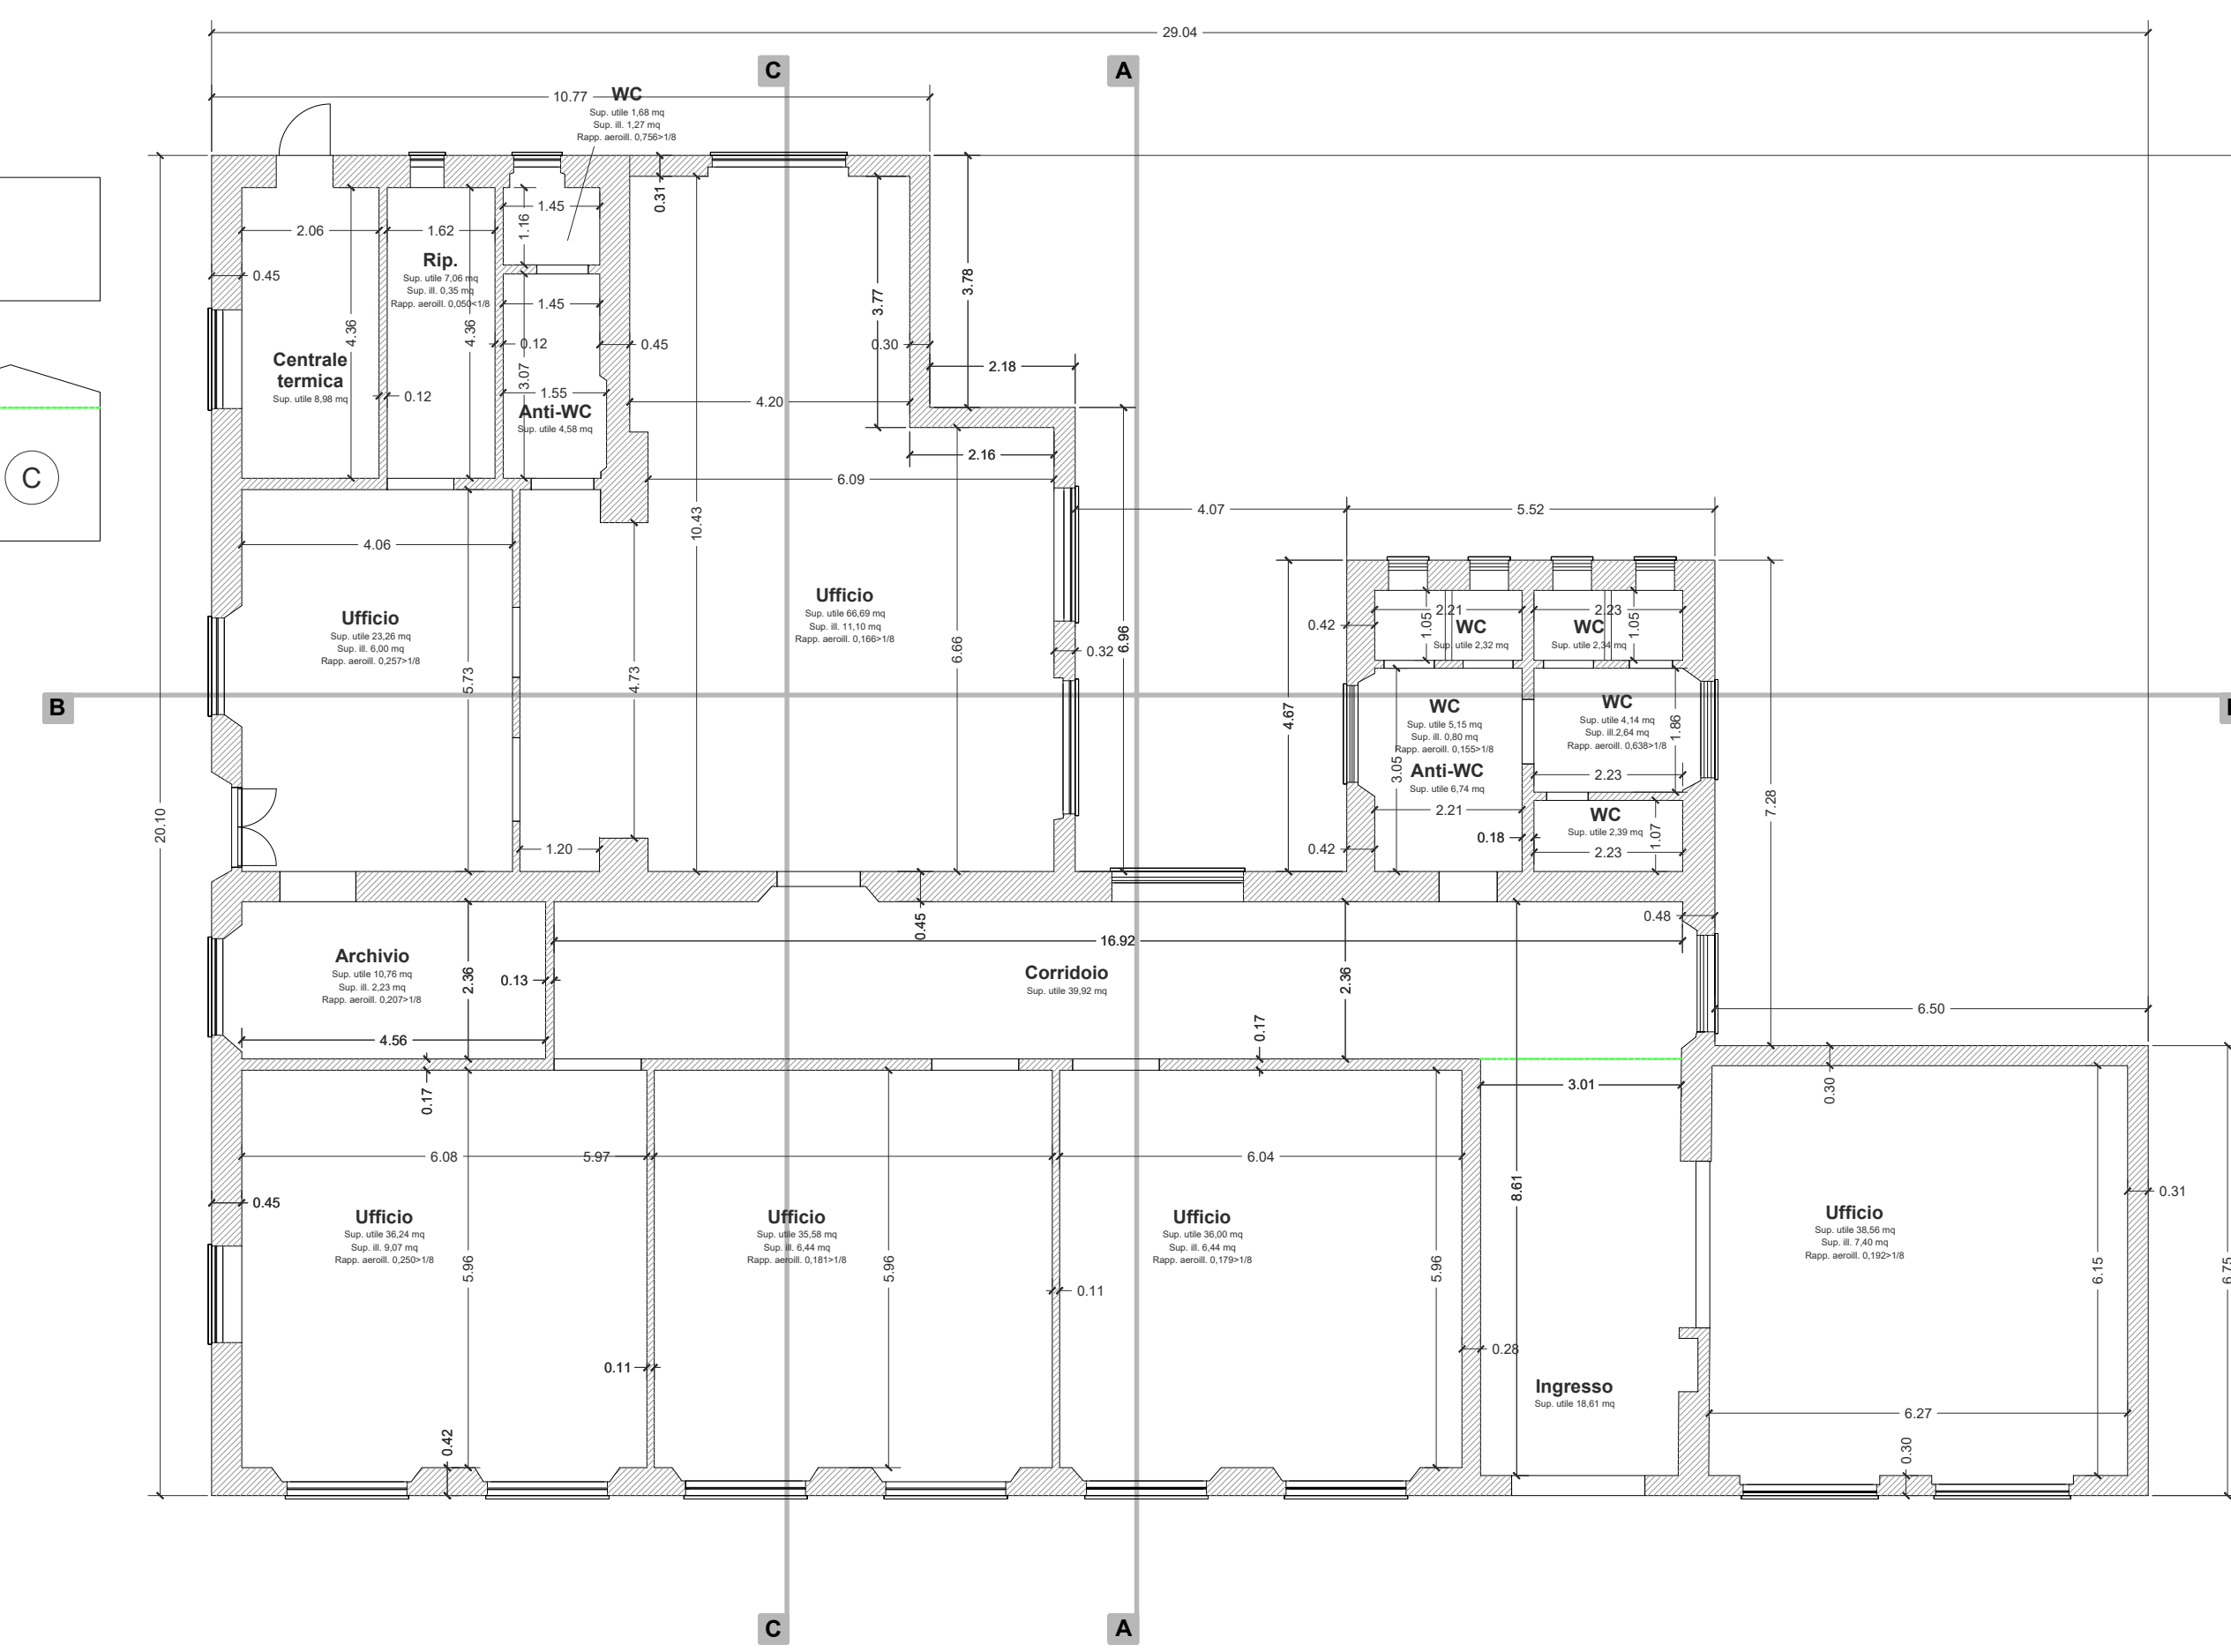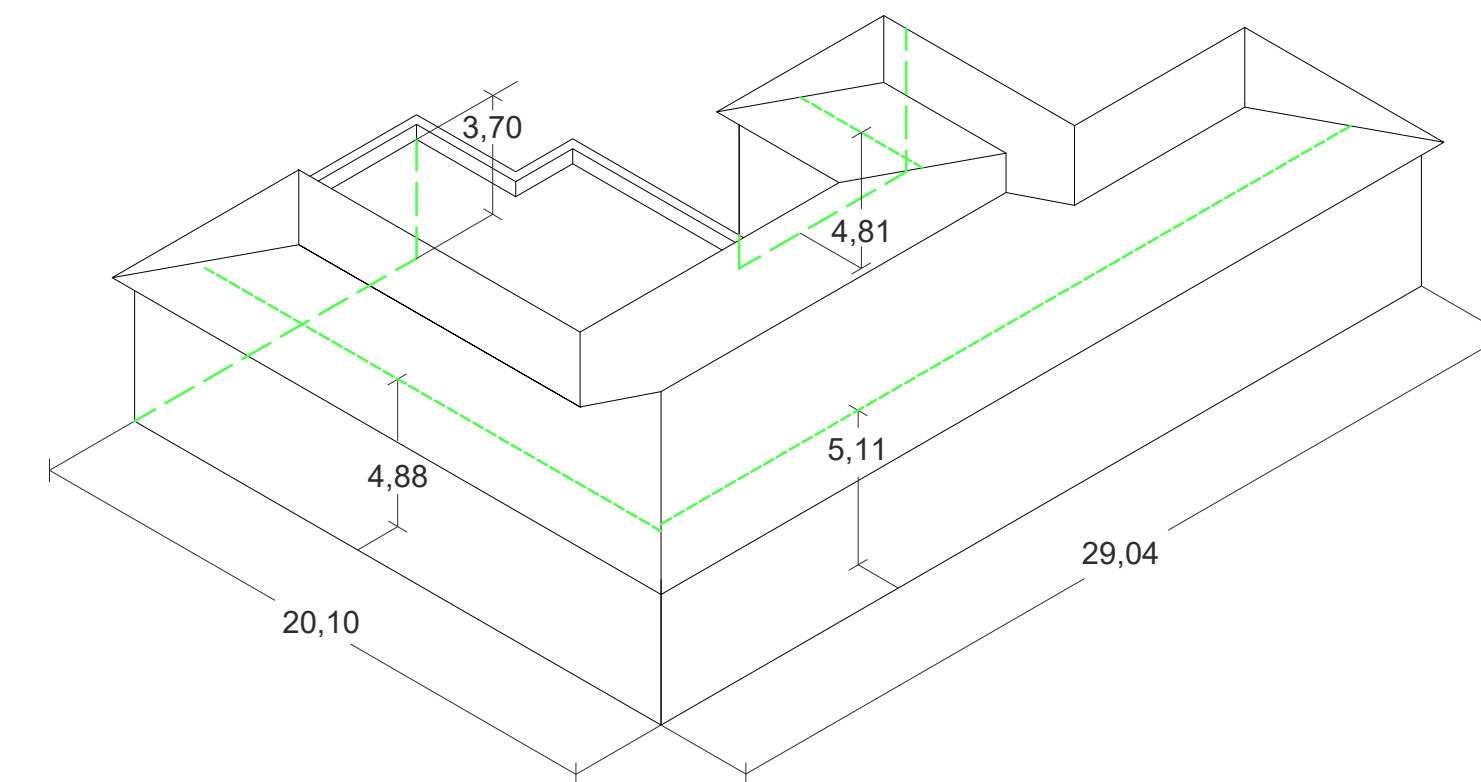


Pianta piano terra

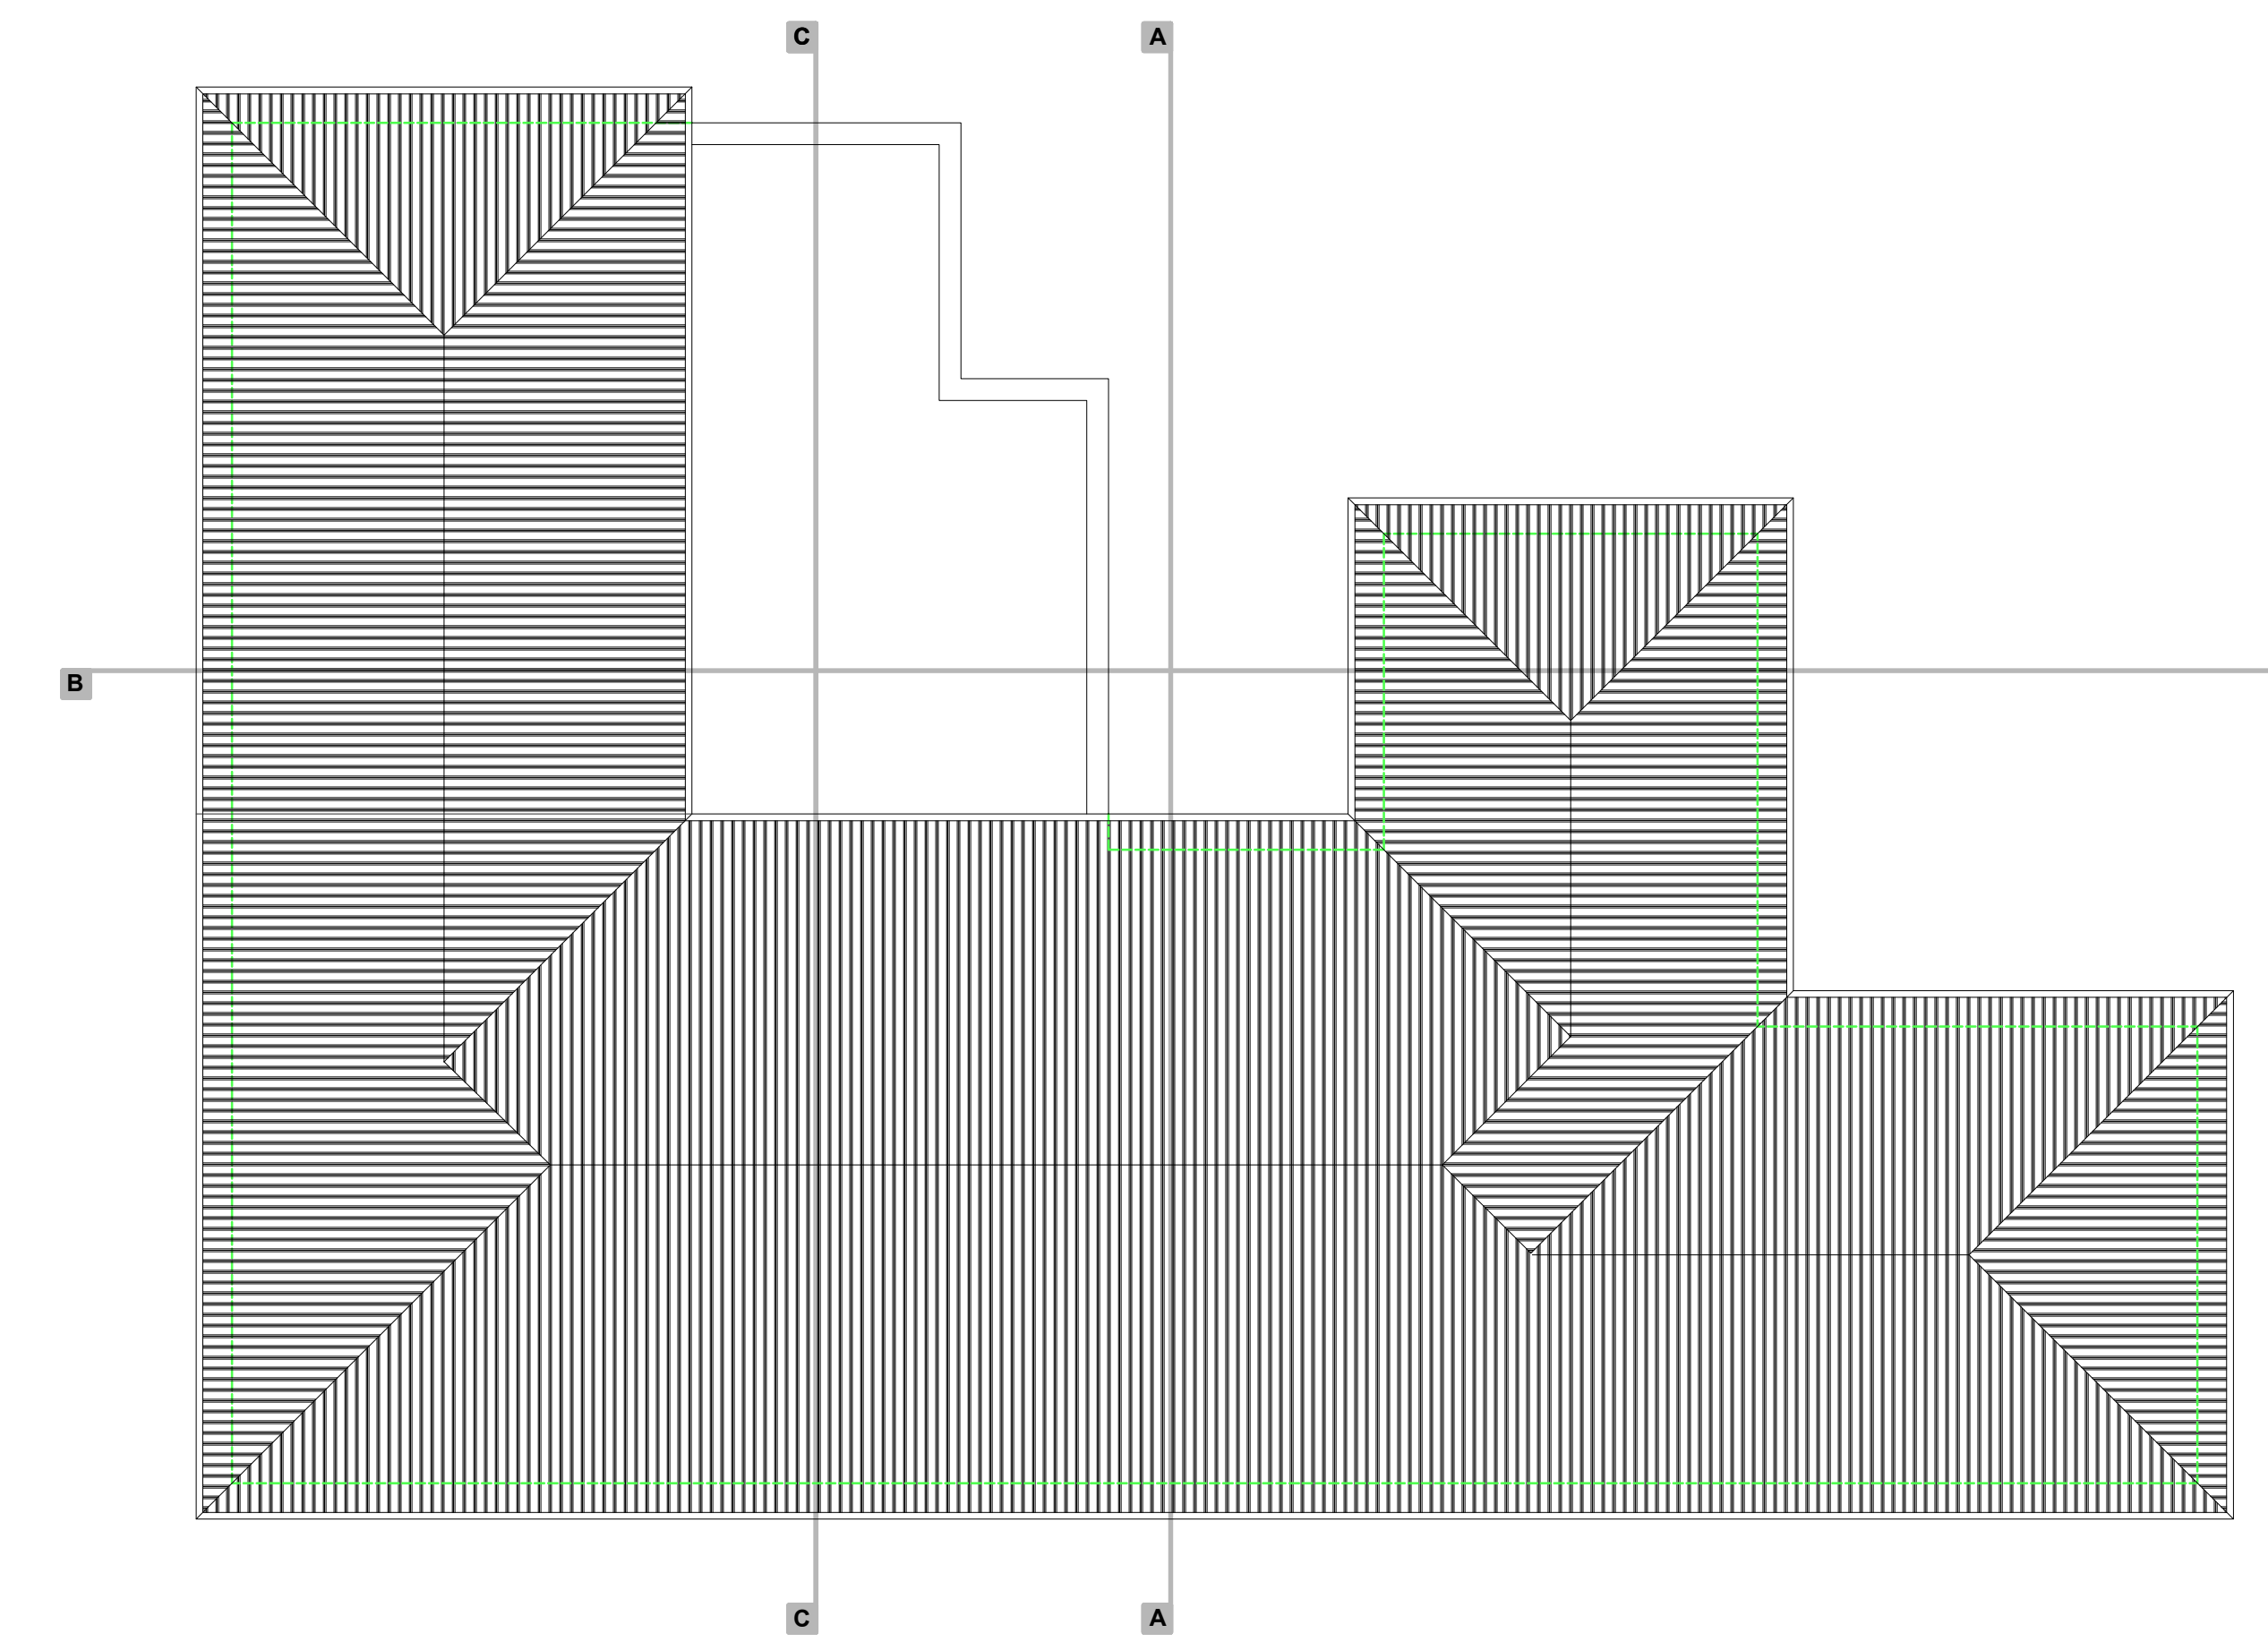


Pianta copertura

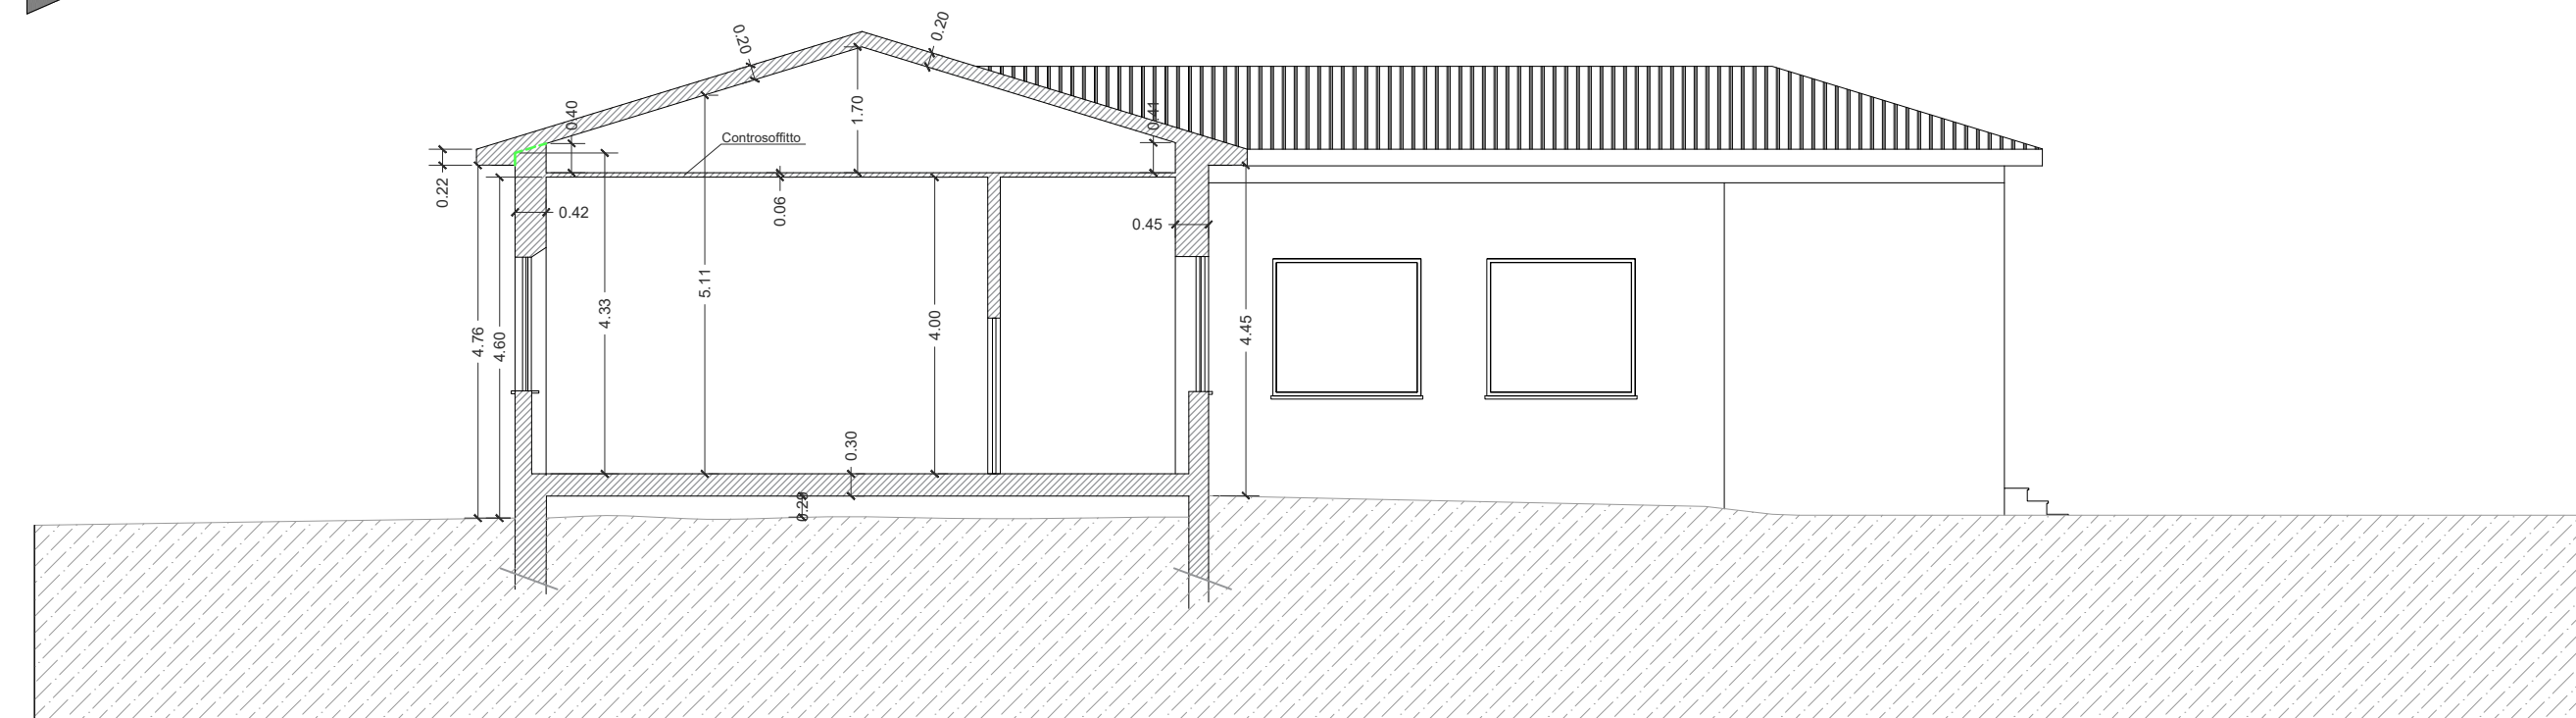


Sezione A-A

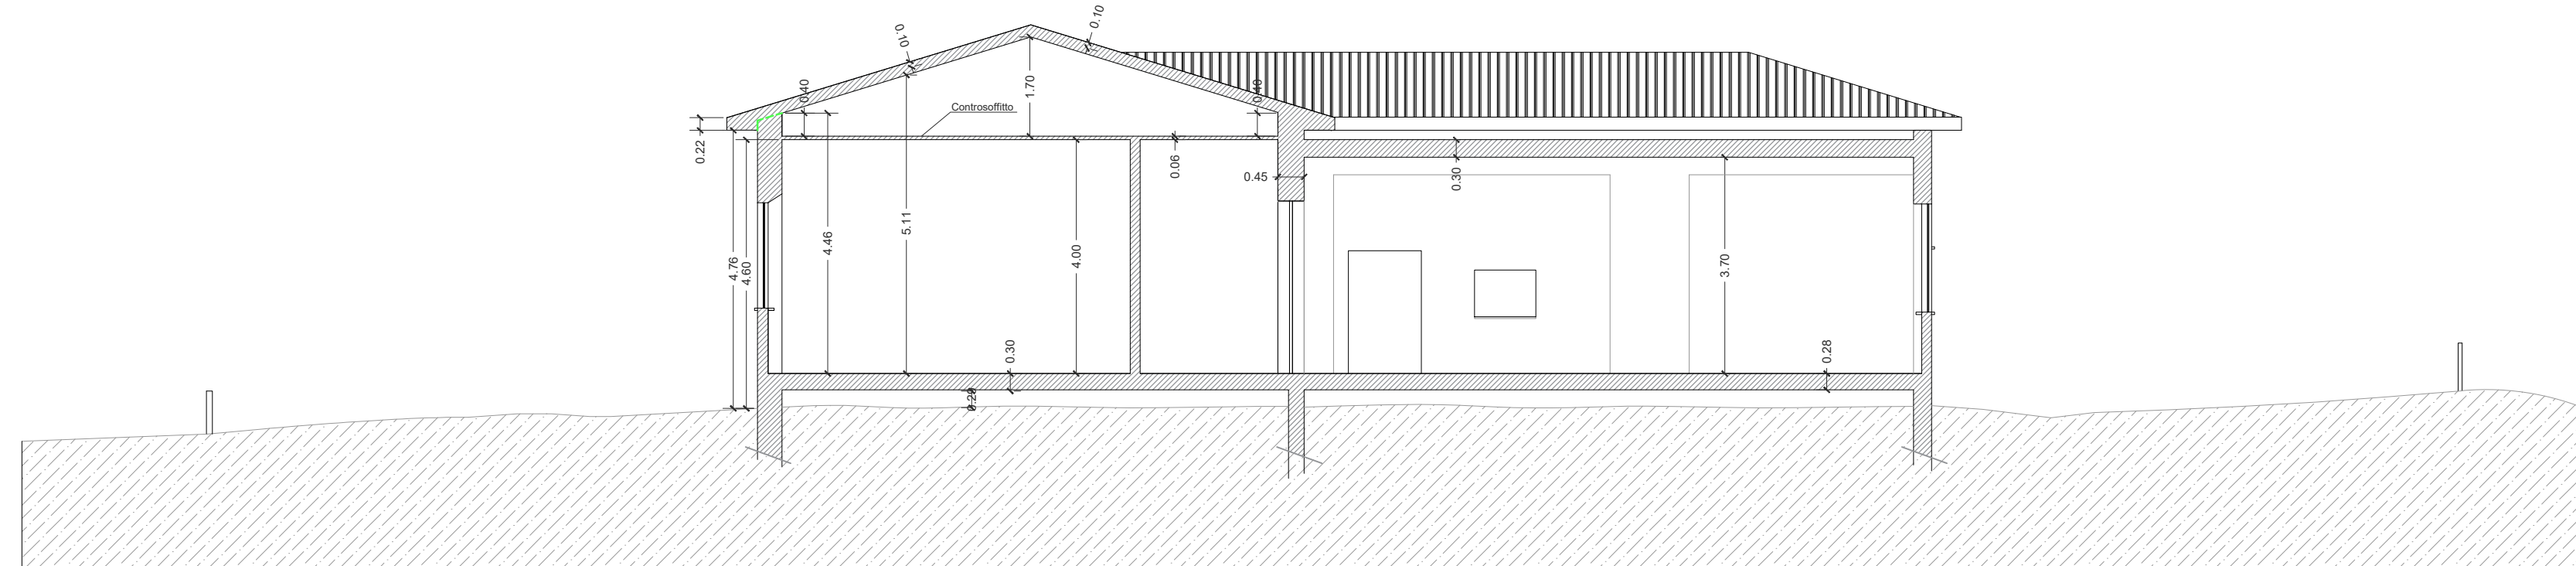


Sezione C-C

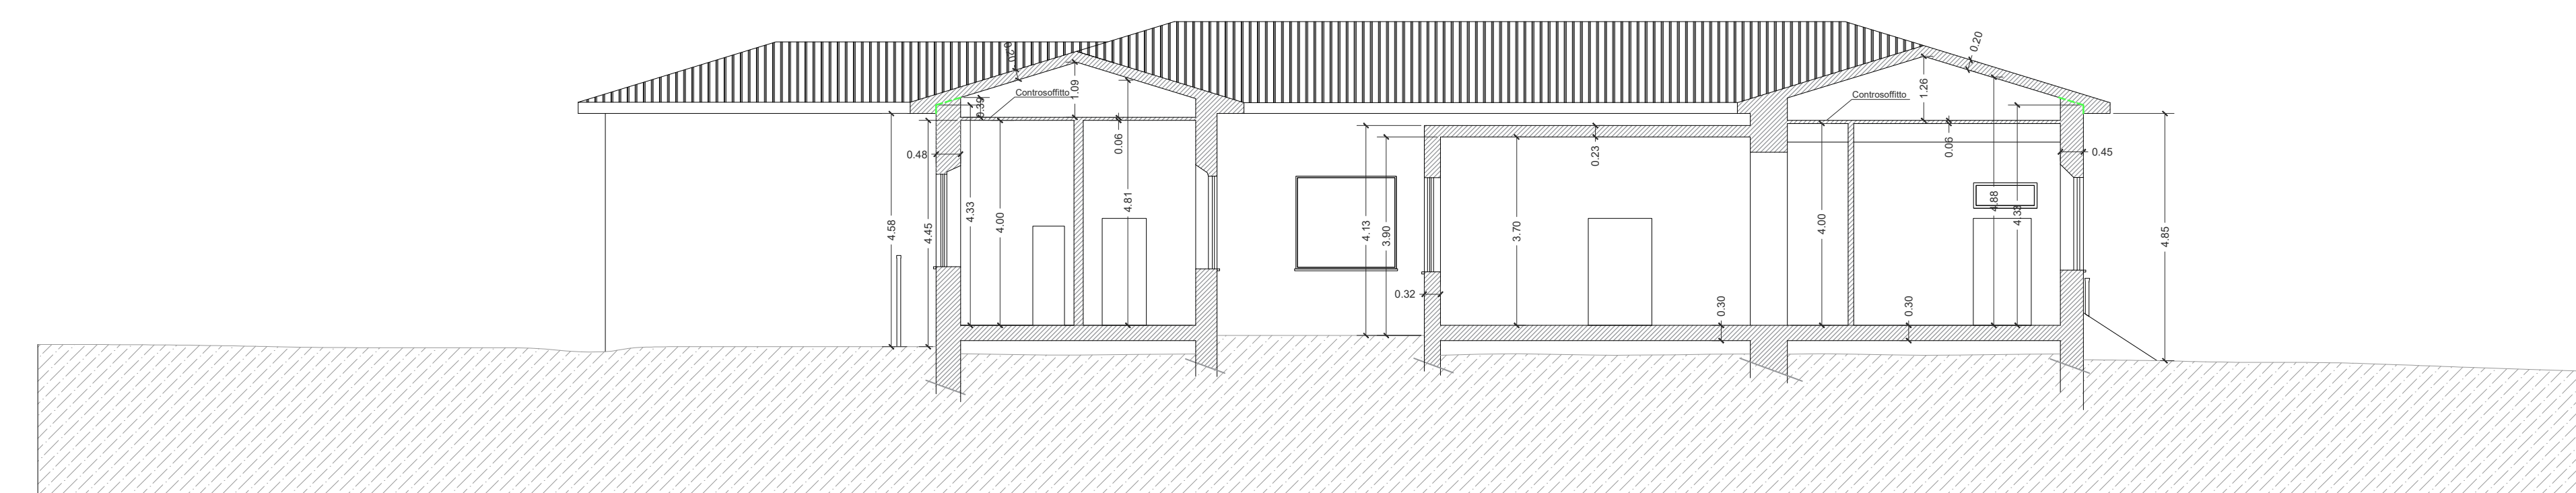

Sezione B-B

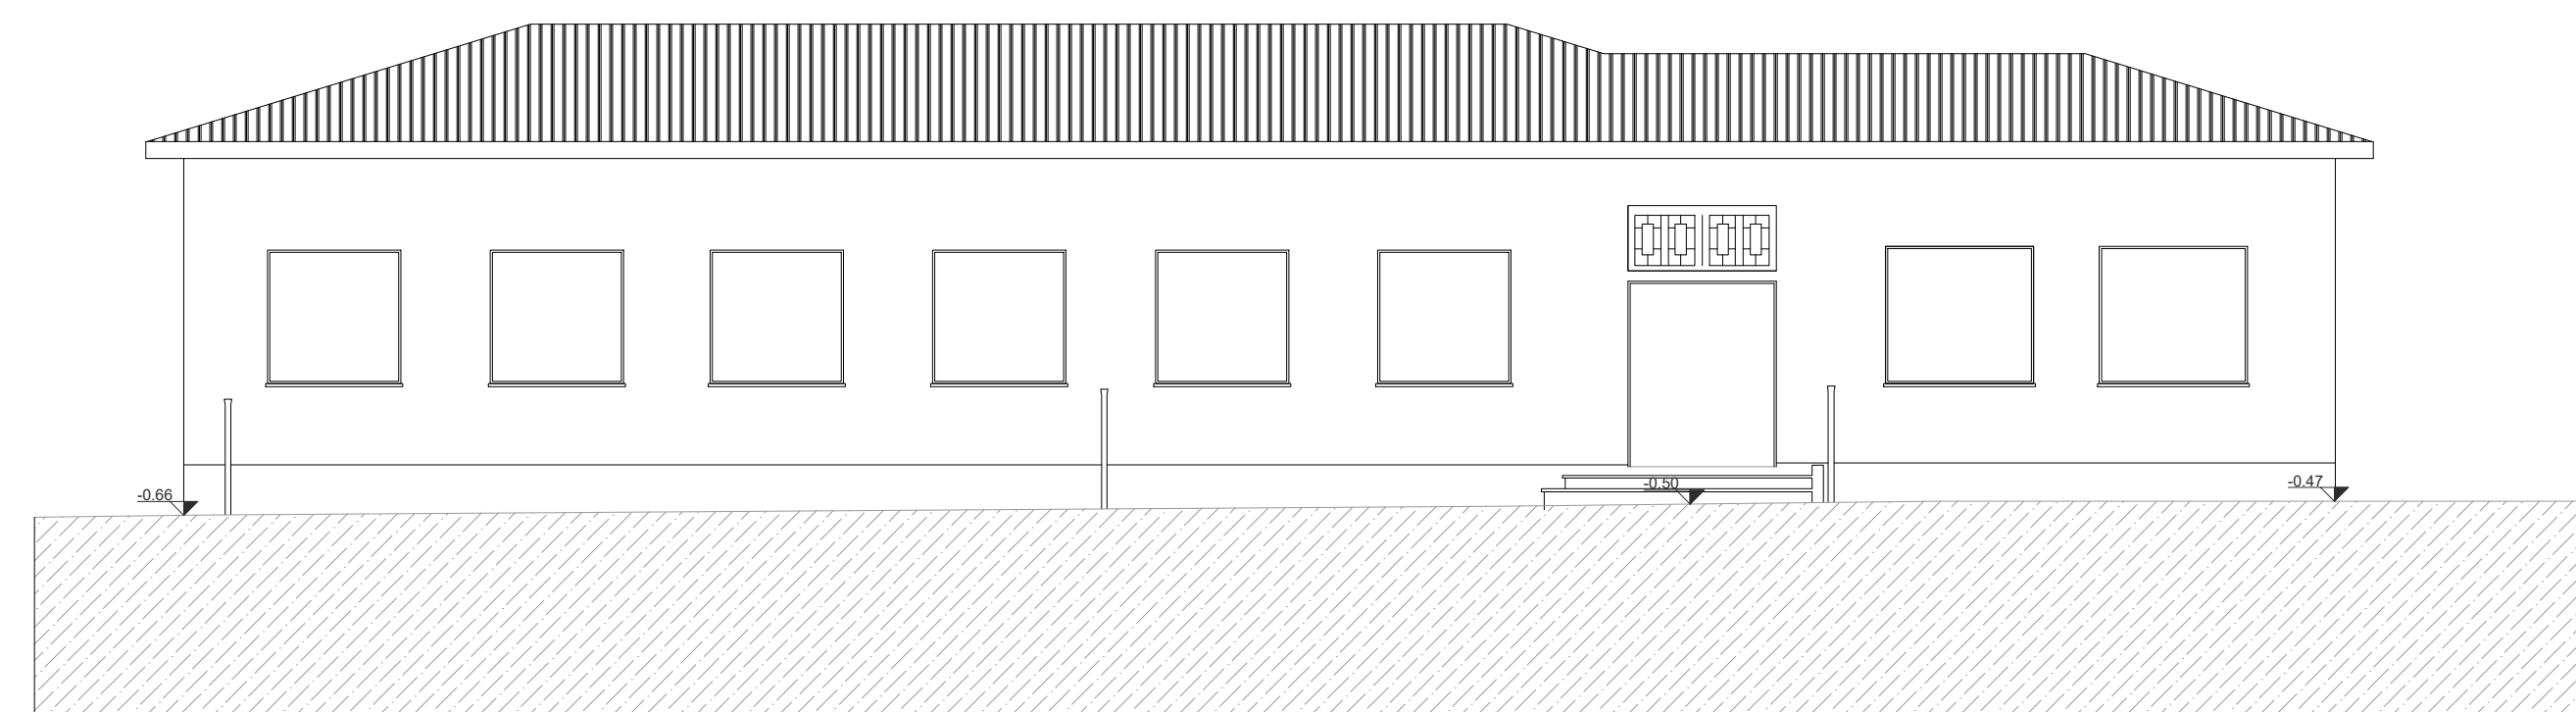

Prospetto lato via Campigliese

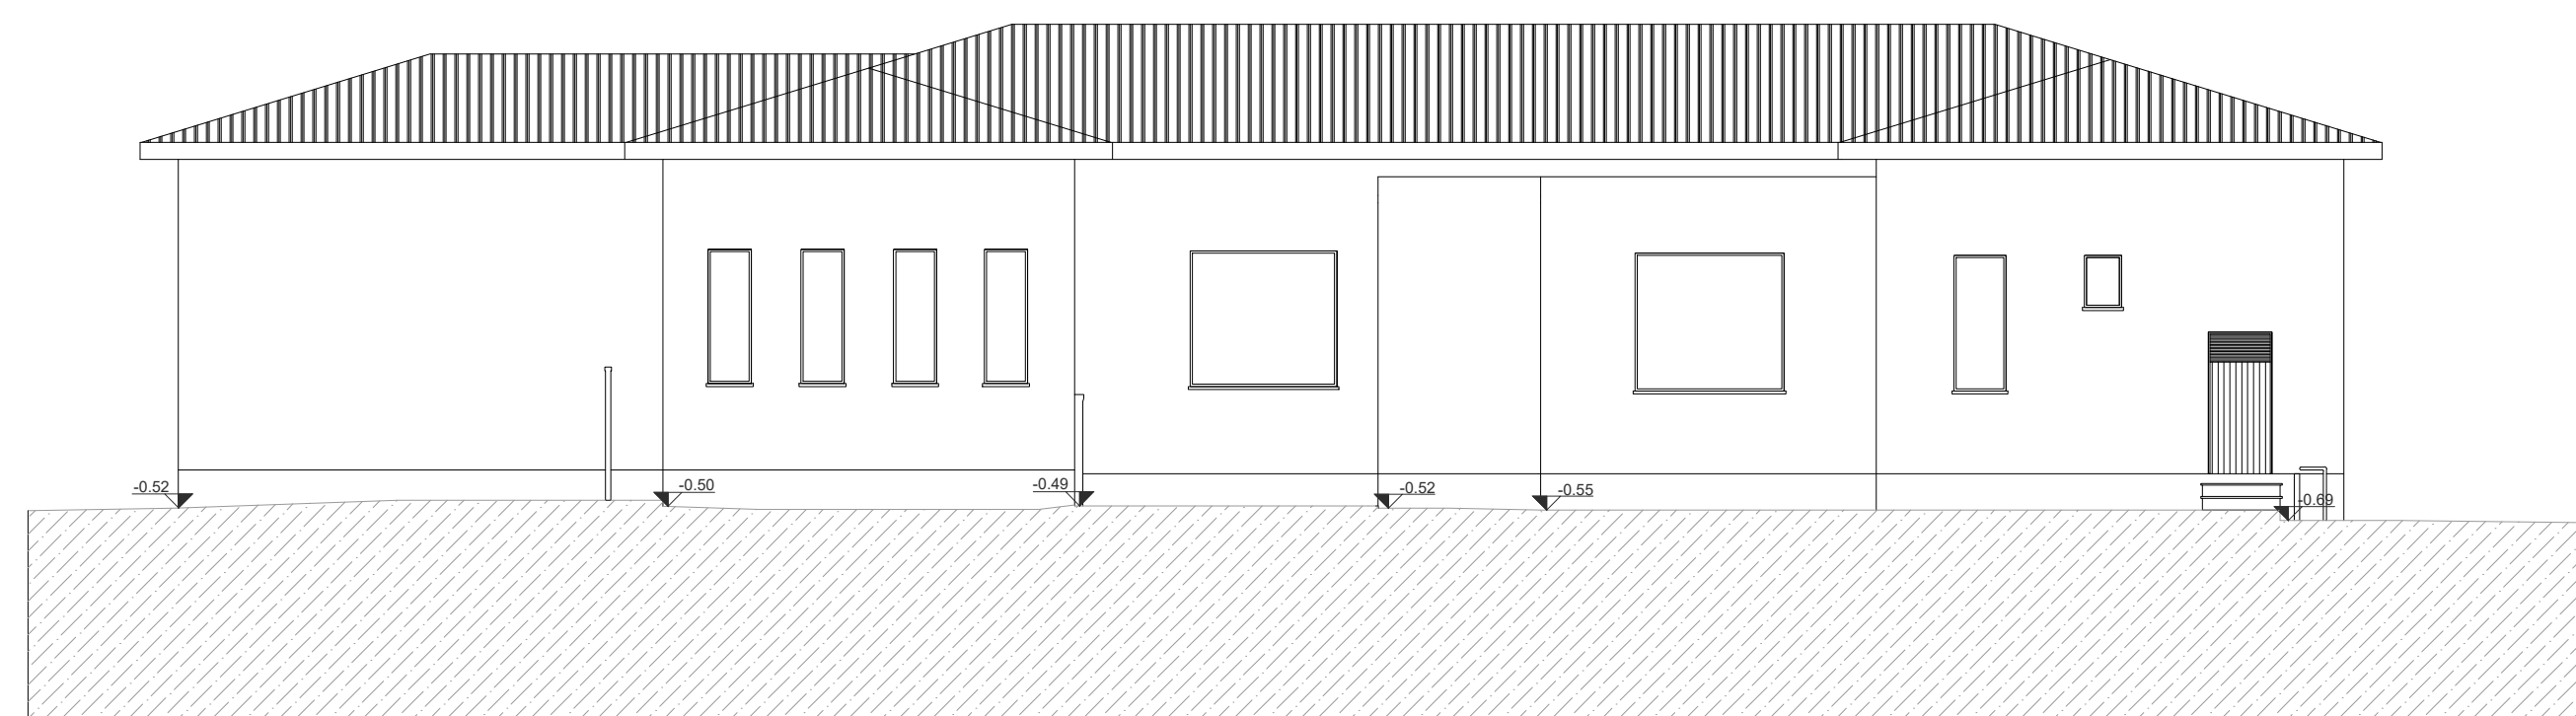

Prospetto lato via Campigliese

