



UBICAZIONE

ESTRATTO P.R.G.

ESTRATTO DI MAPPA



TAVOLA 9

SCHEMA DEGLI SMALTIMENTI

SCALA: 1:200

DATA: MARZO 2022

- PLANIMETRIA GENERALE

VARIANTE AL PIANO DI RECUPERO D'INIZIATIVA PRIVATA

ai sensi dell'Art. 112 della L.R.T. n° 65/2014

inerente il Piano di Recupero per la ricostruzione di edificio per civile abitazione
posto in Loc. Casina Nuova, Bibbona (LI)
approvato con Delibera Consiliare n. 56 del 26/07/2018


I TECNICI
(ognuno per le proprie competenze)

IL RICHIEDENTE

Geom. Lorenzo Ciarcia

Doc. Ing. Luca BONANNINI
ORDINE INGEGNERI PROV. LIVORNO
SISZ. 1/2012 - Edile - Ambientale

Anna Zmydlena

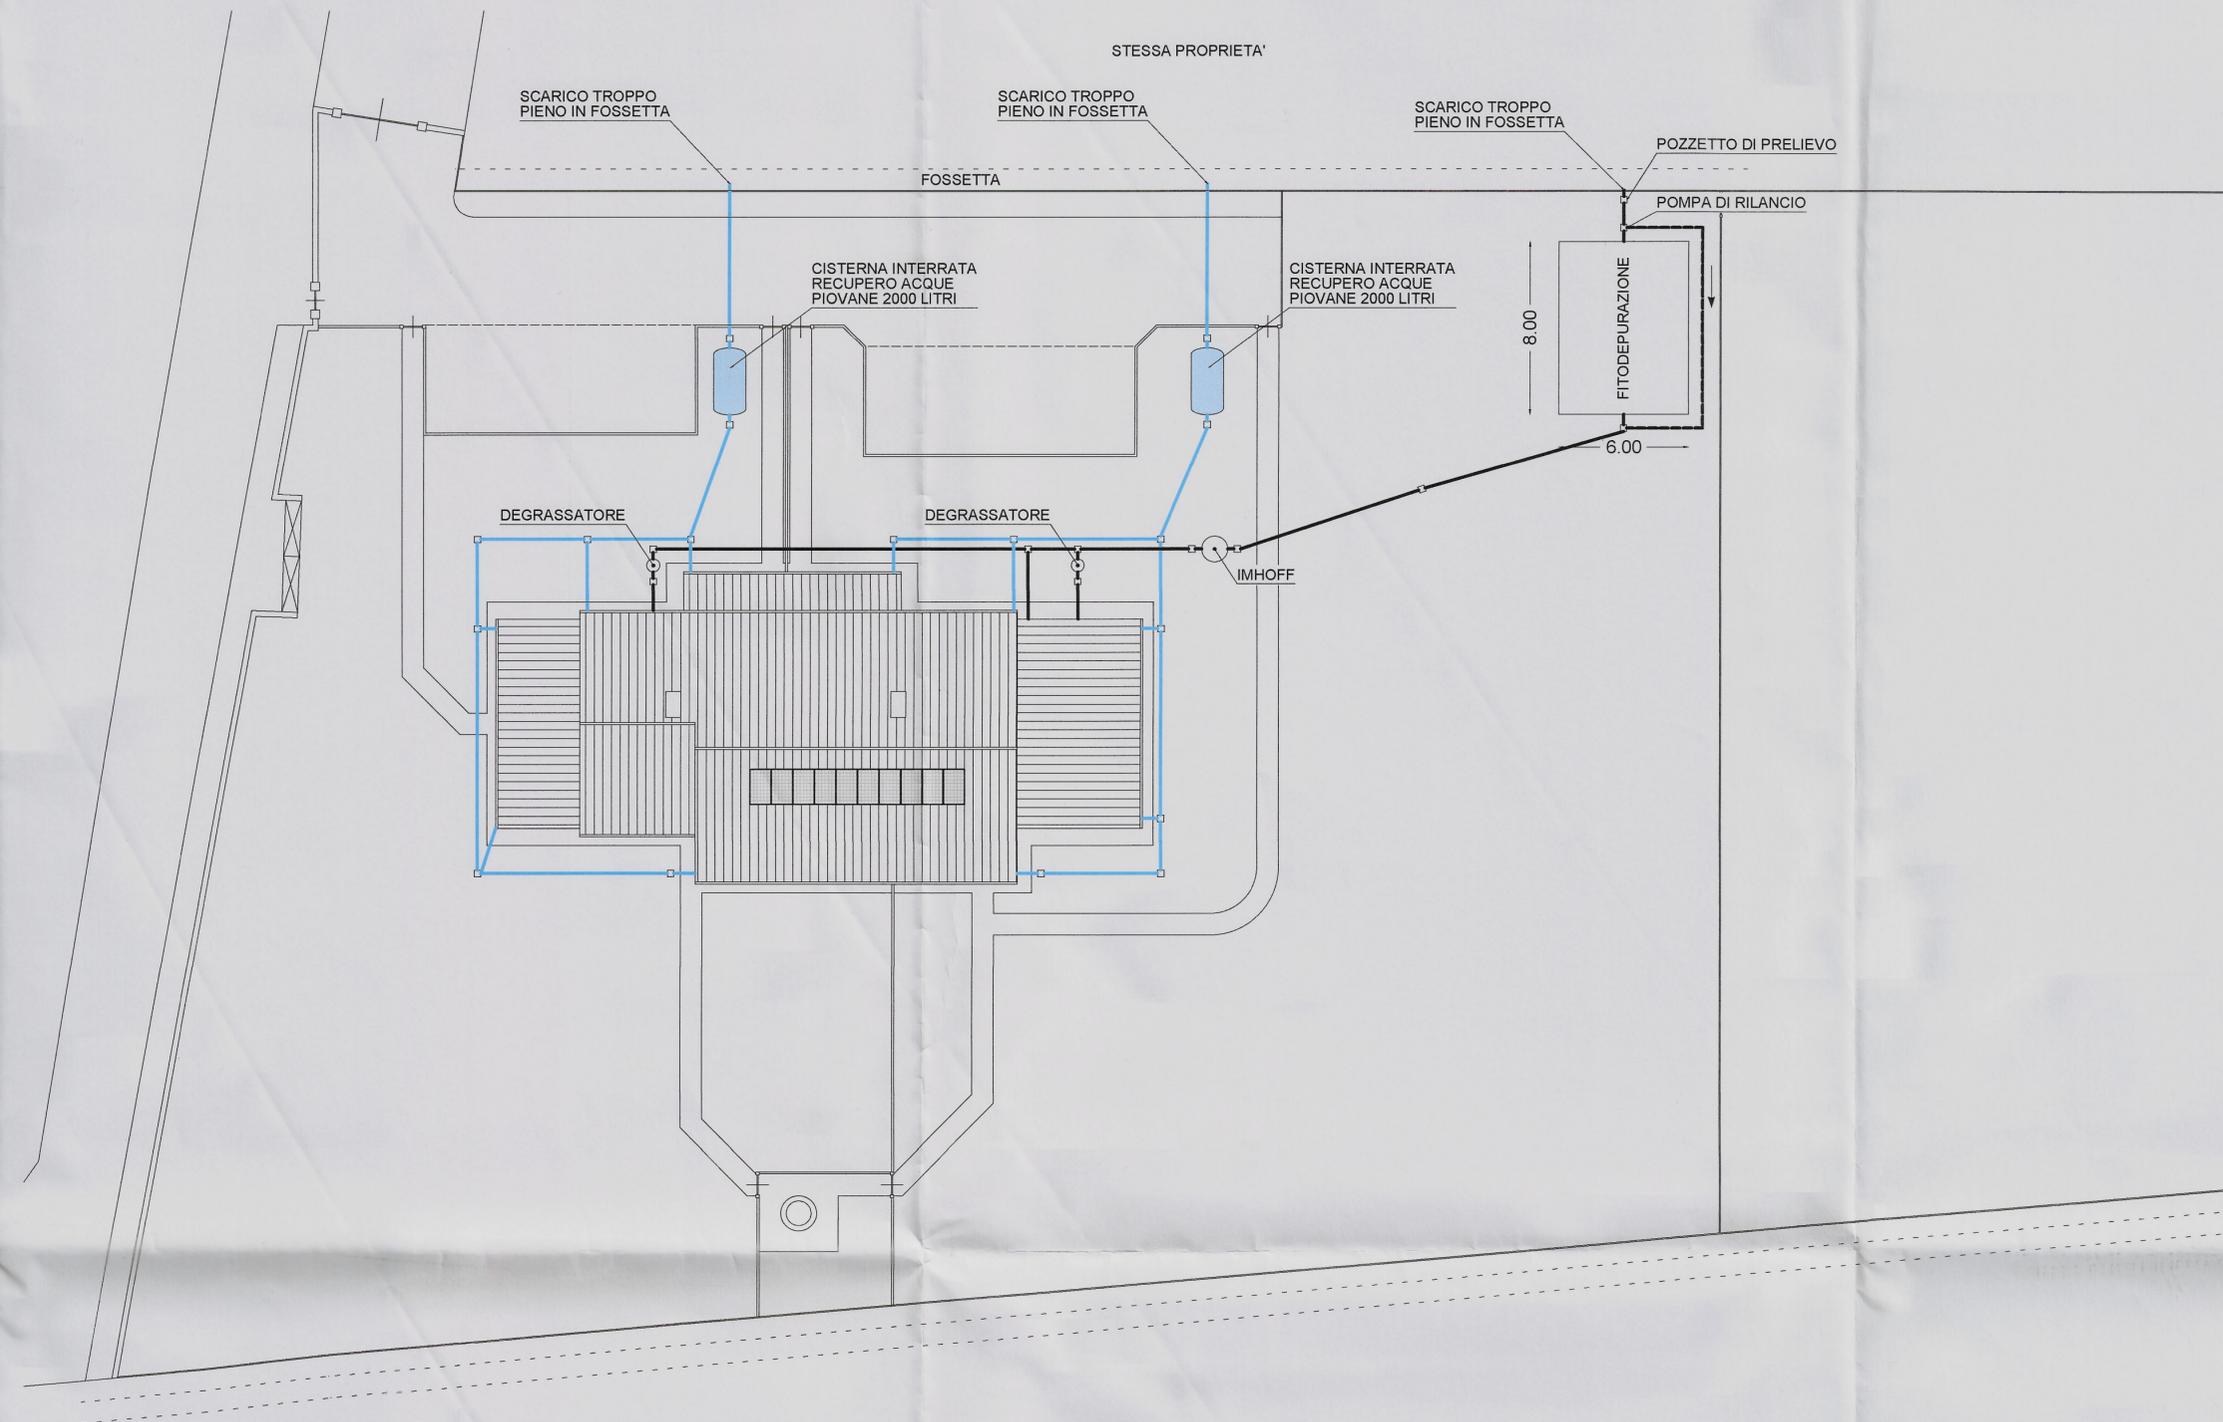

— TUBAZIONE ACQUE BIANCHE
— TUBAZIONE ACQUE NERE

DIMENSIONAMENTO FITODEPURAZIONE:
sup. fitodepurazione / abitanti equivalenti = 4,00 mq.
abitanti equivalenti (ae) = 12
sup. minima fitodepurazione: 4,00 mq. x 12 ae = 48 mq.
sup. fitodepurazione in progetto: 48 mq. ≥ 48 mq.

