

Comune di Bibbona
Provincia di Livorno

Variante Parziale al Piano Strutturale

Adeguamento alla nuova disciplina urbanistica regionale e ai contenuti della L.R. 1/2005

arch. **Giovanni Parlanti**
Progettista capogruppo

arch. **Gabriele Banchetti**
Elaborazione grafica e GIS

arch. **Roberto Bruni**
Consulenza urbanistica

ing. **Simone Galardini**
Studi idraulici

arch. **Giulia Gori**
Elaborazione grafica e GIS

dott. **Stefano Mengoli**
Consulenza agronomica forestale

geol. **Leonardo Moretti**
Indagini geologiche ed ambientali

arch. **Alice Lenzi**
Elaborazione approfondimento QC

geom. **Sandro Cerri**
Responsabile del Servizio "Edilizia Privata"

Fiorella Marini
Sindaco

tavola


QC 04

ATTREZZATURE E SERVIZI

scala 1:5.000

aprile 2011

approvato con deliberazione C.C. n. del

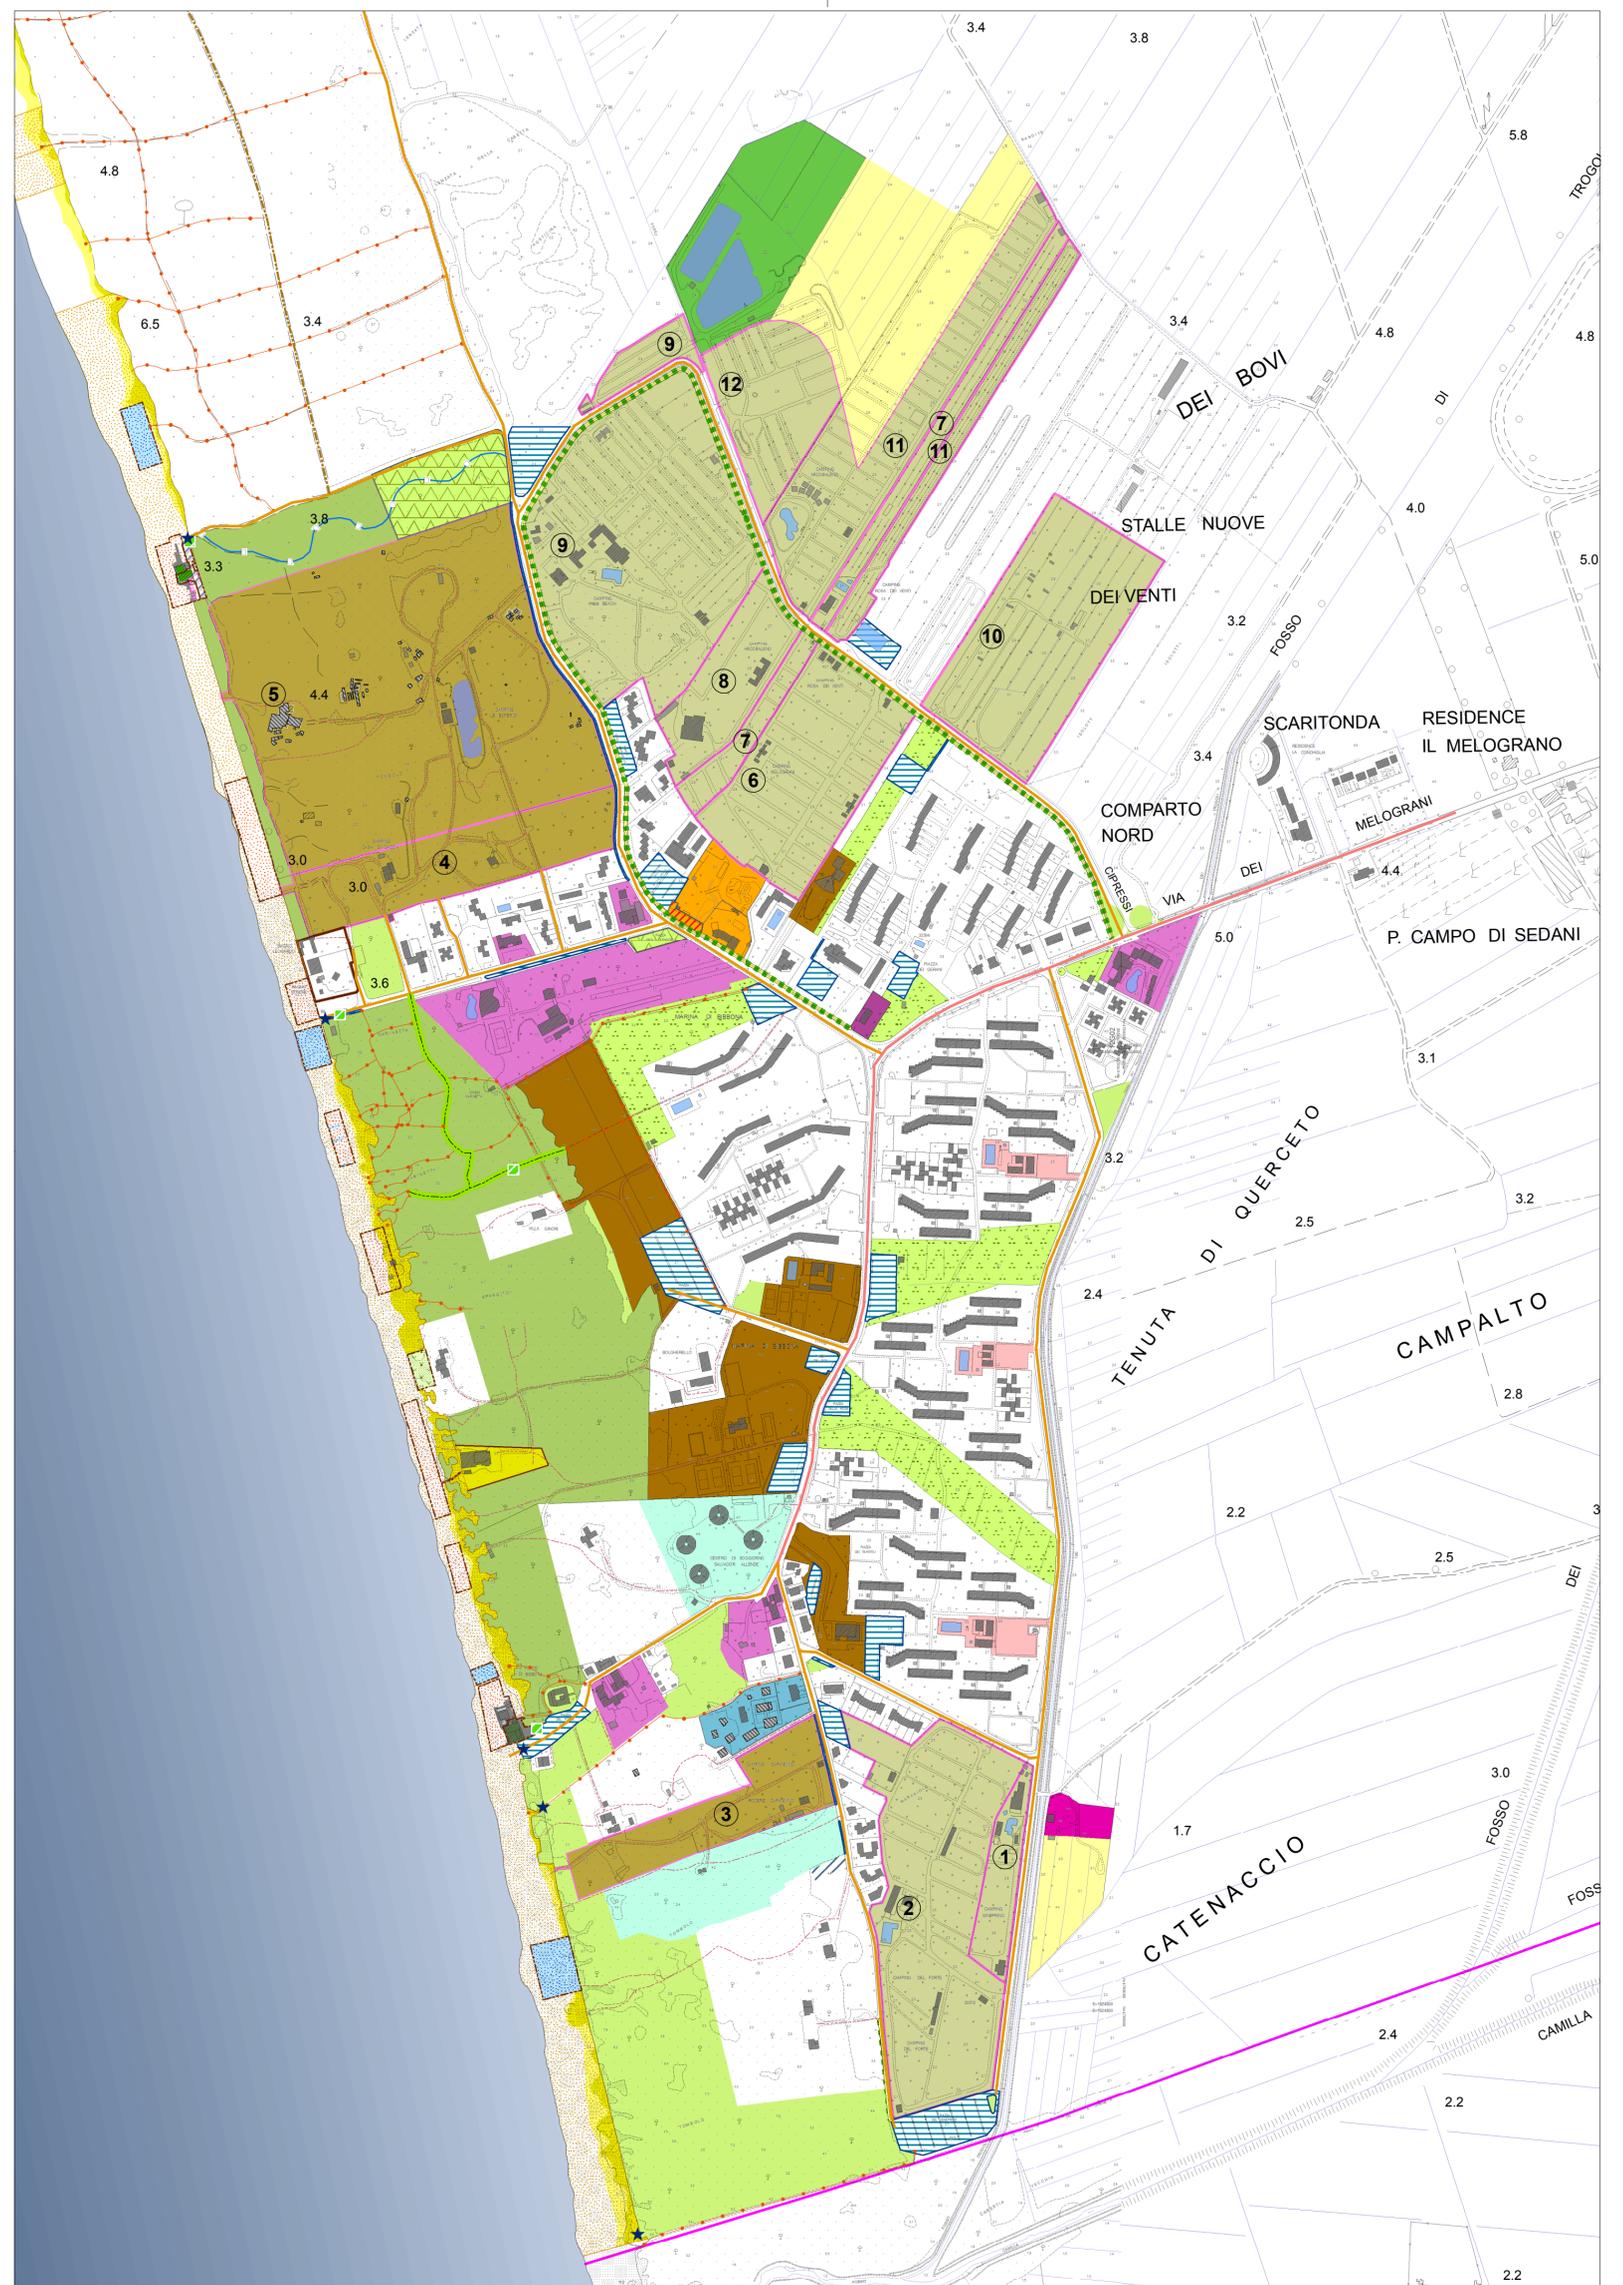

Viabilità e Percorsi

- Strada comunale
- Strada provinciale
- Strada sterrata chiusa al traffico
- Percorso privato
- Percorso pubblico
- Percorso vita
- Percorso pubblico e pista ciclabile in zona pinetata
- Pista ciclabile urbana
- Parcheggio biciclette

Sistema degli arenili

- Accessi al mare
- Duna consolidata
- Duna mobile
- Arenili
 - concessioni demaniali
 - arenile posa sdraio ed ombrelloni
 - spogliatoio
 - servizi igienici
 - punto di ristoro
 - area per rimessaggio a terra natanti
 - deposito materiali e generi vari
 - ricezione o ufficio
 - accesso al mare
 - giardino
 - camminamenti

Servizi e attrezzature

- Attrezzature alberghiere
- Attrezzature extra alberghiere
- Villaggio
- Campeggio
 - ① Campeggio il Gineprino
 - ② Camping del Forte
 - ⑥ Campeggio I Melograni
 - ⑦ Campeggio Rosa dei venti
 - ⑧ Campeggio Arcobaleno 1
 - ⑨ Camping Free Beach
 - ⑩ Campeggio Arcobaleno 4
 - ⑪ Campeggio Arcobaleno 2
 - ⑫ Campeggio Free Time
- Campeggio in zona pinetata
 - ③ Campeggio il Capannino
 - ④ Campeggio Casa di caccia
 - ⑤ Camping Le Esperidi
- Area usata stagionalmente a fini turistici
- Area per accoglienza sociale
- Stabilimenti fissi esterni all'area demaniale
- Area a prevalente uso ricreativo e di servizio
- Attrezzature comuni
- Area per attività sportive e ricreative-laghi per pesca sportiva
- Attività commerciali soggette a trasferimento
- Impianti tecnici di interesse generale
- Piazza pubblica
- Parcheggio pubblico o di uso pubblico
- Parcheggio in progetto
- Parco puntuale del litorale
- Verde pubblico
- Verde pubblico attrezzato
- Verde pubblico attrezzato-Parco giochi

Aggiornamento speditivo della Carta Tecnica Regionale

- Nuove costruzioni
- Demolizioni