

Comune di Bibbona
Provincia di Livorno

Variante Parziale al Piano Strutturale

Adeguamento alla nuova disciplina urbanistica
regionale e ai contenuti della L.R. 1/2005

arch. **Giovanni Parlanti**
Progettista capogruppo

arch. **Gabriele Banchetti**
Elaborazione grafica e GIS

arch. **Roberto Bruni**
Consulenza urbanistica

ing. **Simone Galardini**
Studi idraulici

arch. **Giulia Gori**
Elaborazione grafica e GIS

dott. **Stefano Mengoli**
Consulenza agronomica forestale

geol. **Leonardo Moretti**
Indagini geologiche ed ambientali

arch. **Alice Lenzi**
Elaborazione approfondimento QC

geom. **Sandro Cerri**
Responsabile del Servizio "Edilizia Privata"

Fiorella Marini
Sindaco

tavola


QC 05

EMERGENZE AMBIENTALI E INSEDIATIVE

scala 1:5.000

aprile 2011

approvato con deliberazione C.C. n. del

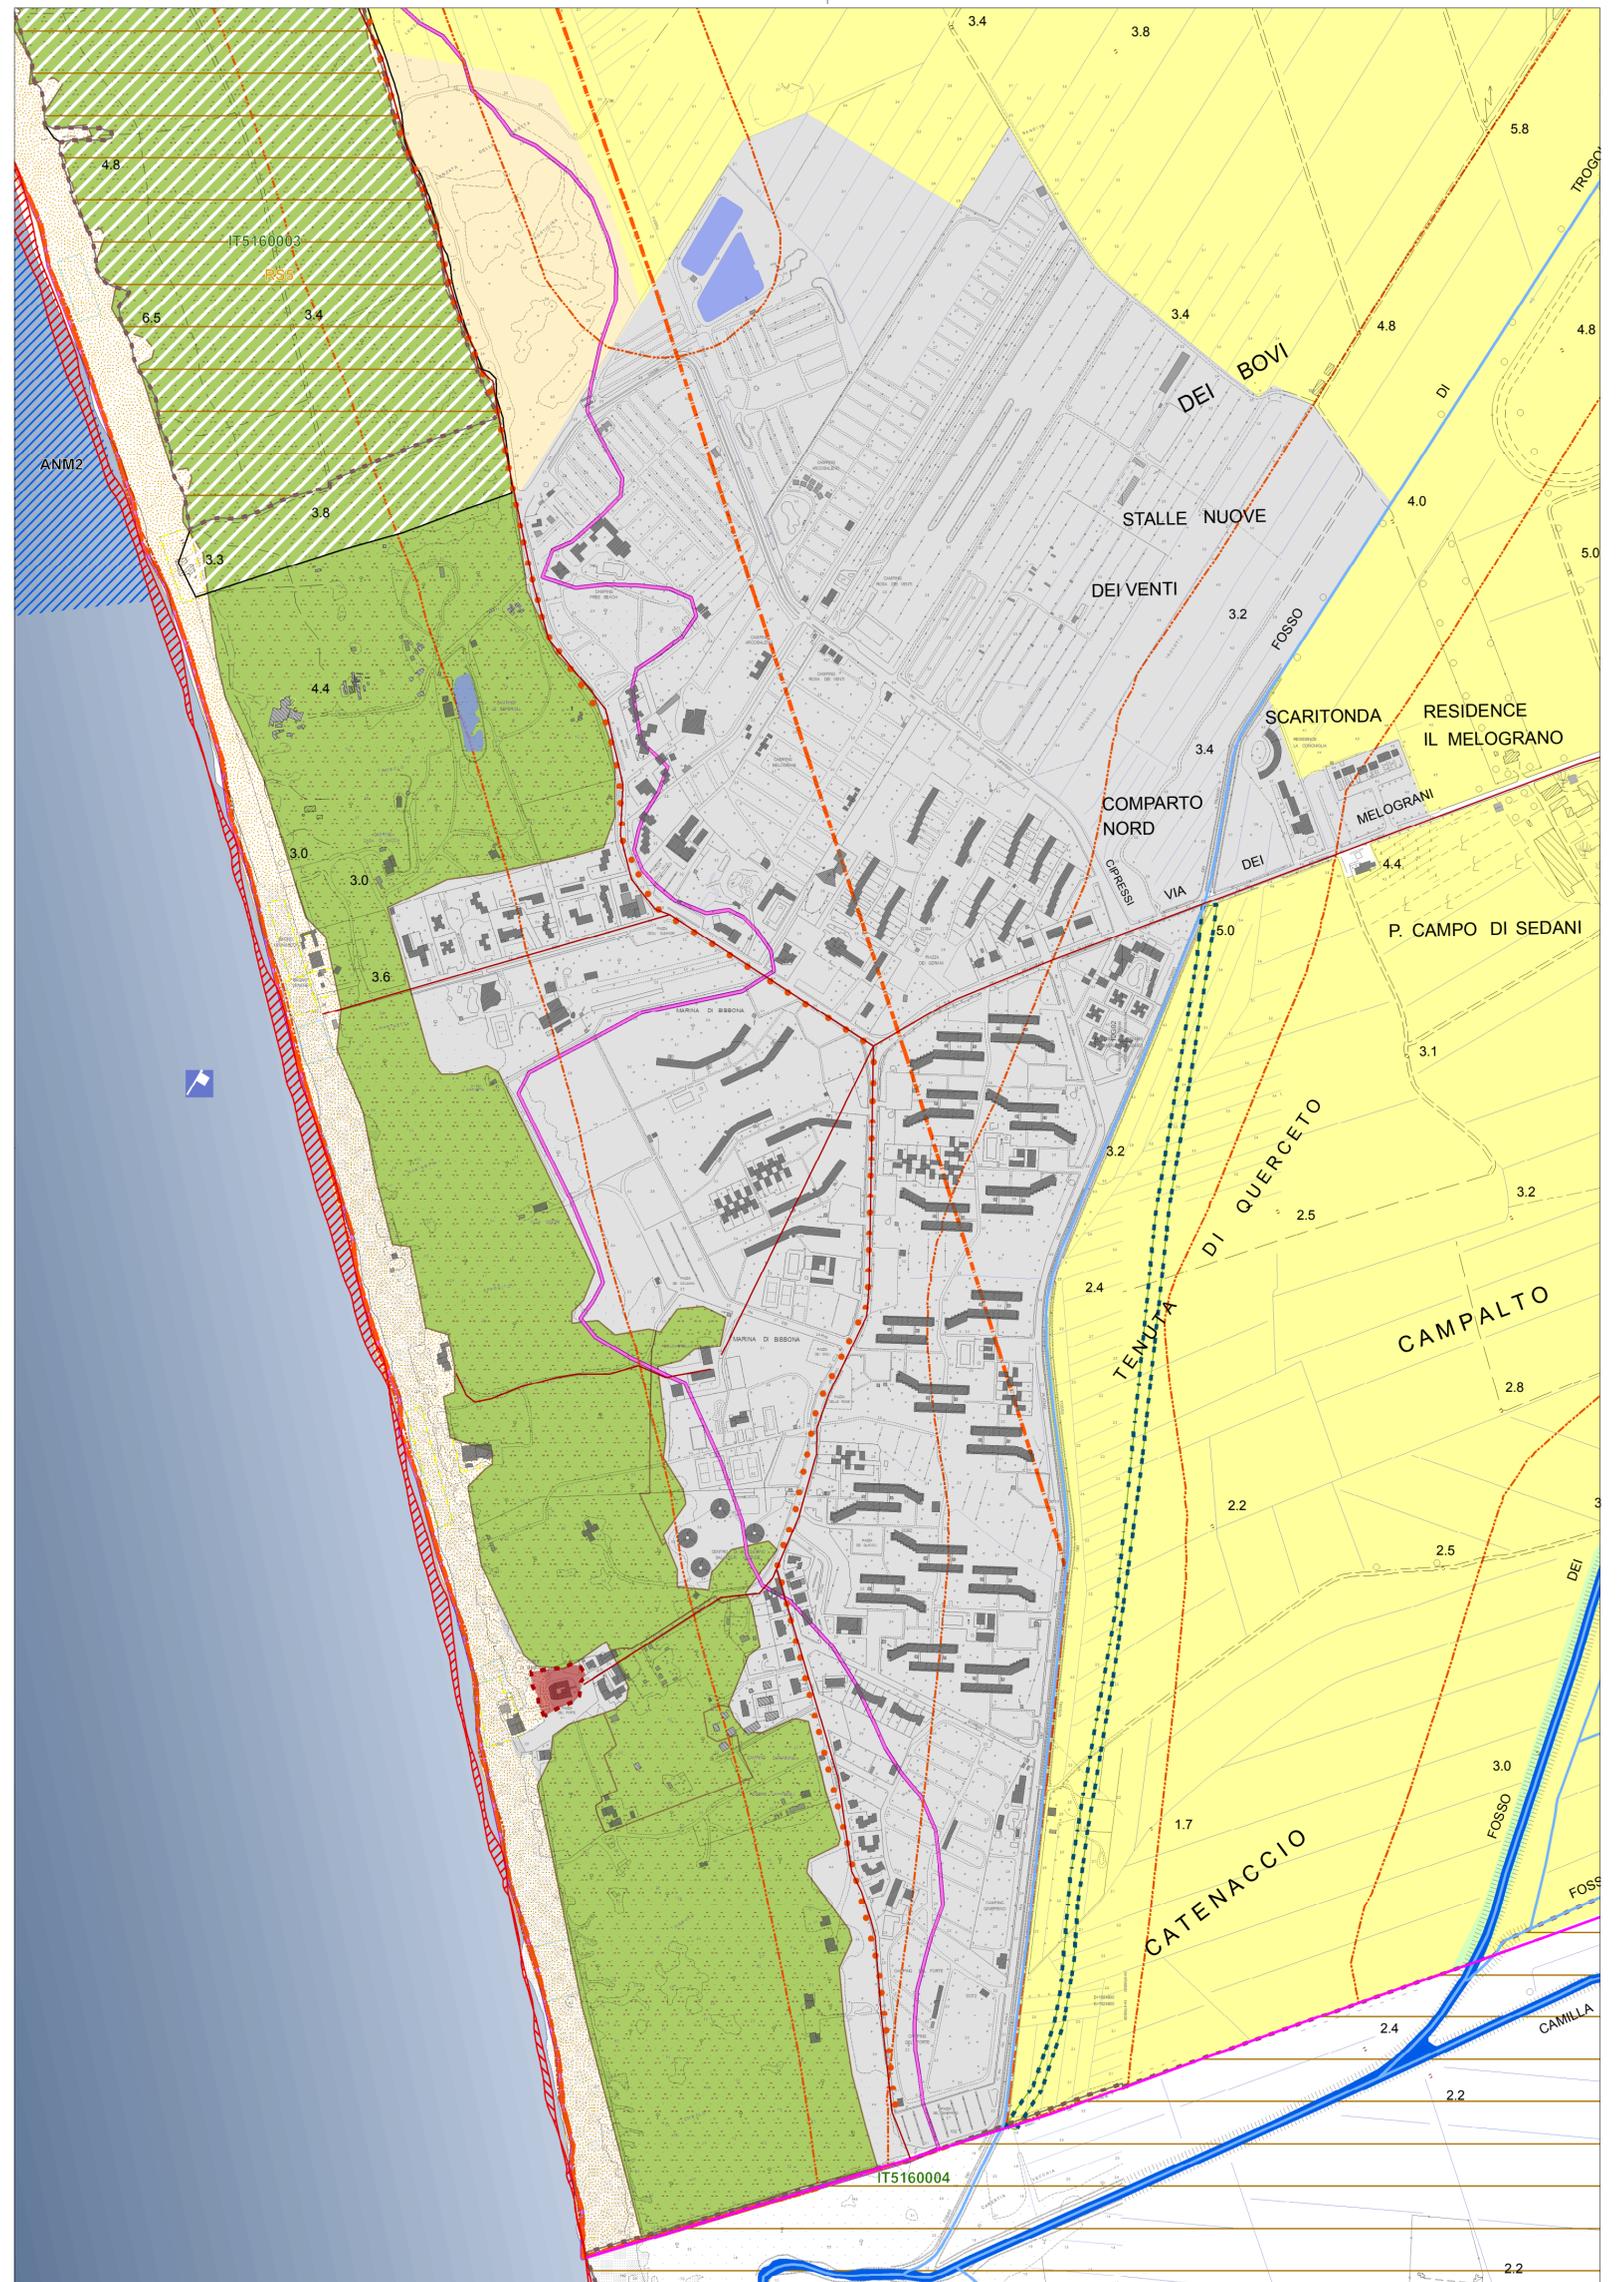

Emergenze insediative

- Viabilità storica
- Centro Storico
- Via dei Cavalleggeri (rete della cultura PTC)

Uso del suolo (Tav. 01b e 04b Piano Strutturale)

- Aree boscate
- Formazioni lineari arboree e/o arbustive d'argine, di ripa
- Area aperta a vegetazione erbacea e/o arbustiva, incolti
- Seminativo asciutto, irrigato o irrigabile
- Area urbana
- Arenile
- stabilimenti balneari
- alaggio
- Parco del Litorale

Aree protette (Tav. 08 Aree protette PTC)

- Area protetta ai sensi della L. R. 56/2000: SIR Tombolo di Cecina - IT5160003
- Riserva Statale Tombolo di Cecina - RS5
- Area Naturale Marina - Area prospiciente Tombolo di Cecina ANM2

Sistema delle acque (Tav. 08 Acque PTC)

- Corpi idrici principali
- Rete idrografica minore
- Laghi
- Aree idriche
- Casse di espansione
- Bandiera Blu

Previgenti Vincoli ope-legis (Tav. 03 Piano Strutturale)

- L. 1497/39 Protezione delle bellezze naturali
- L. 431/85 ex vincolo paesaggistico
- D.C.R.T. 47/90

Variatione di Riva (Tav. 01c Piano Strutturale)

- Arretramento
- Avanzamento
- Confine comunale

Aggiornamento speditivo della Carta Tecnica Regionale

- Nuove costruzioni
- Demolizioni