

Comune di Bibbona  
Provincia di Livorno

## Variante Parziale al Piano Strutturale

Adeguamento alla nuova disciplina urbanistica  
regionale e ai contenuti della L.R. 1/2005

arch. **Giovanni Parlanti**  
Progettista capogruppo

arch. **Gabriele Banchetti**  
Elaborazione grafica e GIS

arch. **Roberto Bruni**  
Consulenza urbanistica

ing. **Simone Galardini**  
Studi idraulici

arch. **Giulia Gori**  
Elaborazione grafica e GIS

dott. **Stefano Mengoli**  
Consulenza agronomica forestale

geol. **Leonardo Moretti**  
Indagini geologiche ed ambientali

geom. **Sandro Cerri**  
Responsabile del Servizio "Edilizia Privata"

**Fiorella Marini**  
Sindaco

tavola


# 1.0

### I SISTEMI

scala 1:25.000

aprile 2011

approvato con deliberazione C.C. n. 8 del 29.04.2011

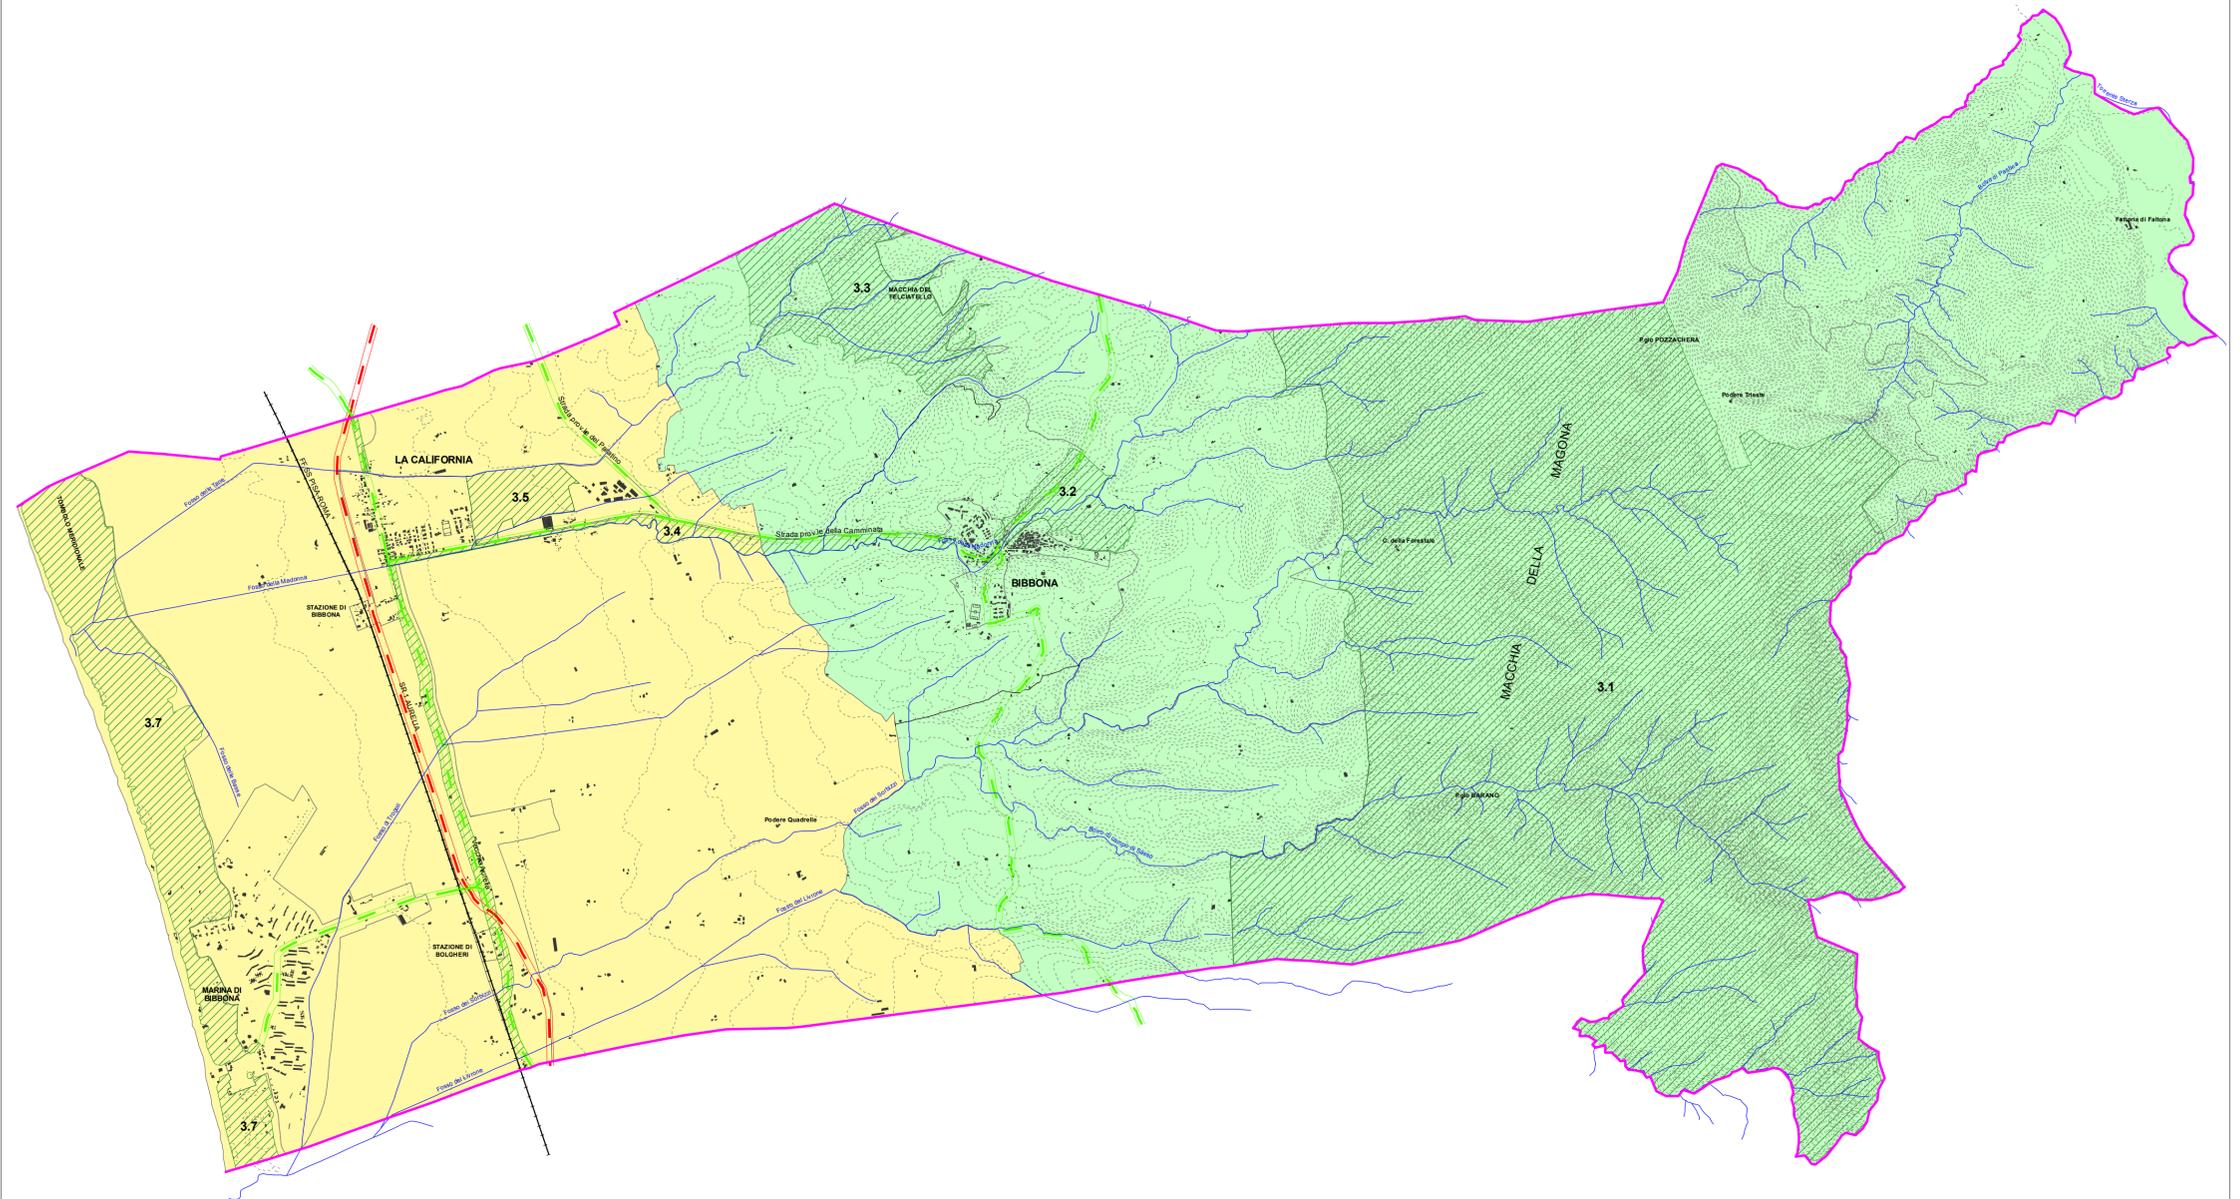

■ SISTEMA 1  
PIANURA COSTIERA CENTRALE

■ SISTEMA 2  
COLLINE COSTIERE INTERNE

▨ SISTEMA 3  
PARCHI  
3.1 MACCHIA DELLA MAGONA  
3.2 PARCO DELLE MURA  
3.3 MACCHIA DEL FALCIATELLO  
3.4 PARCO LINEARE DELLA CAMMINATA  
3.5 PARCO AGRICOLO CALIFORNIA-MANNAIONE  
3.6 PARCO LINEARE DELL'AURELIA  
3.7 PARCO DEL LITORALE