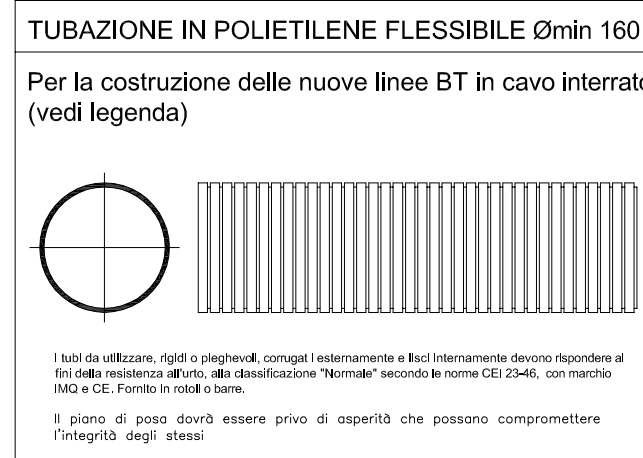
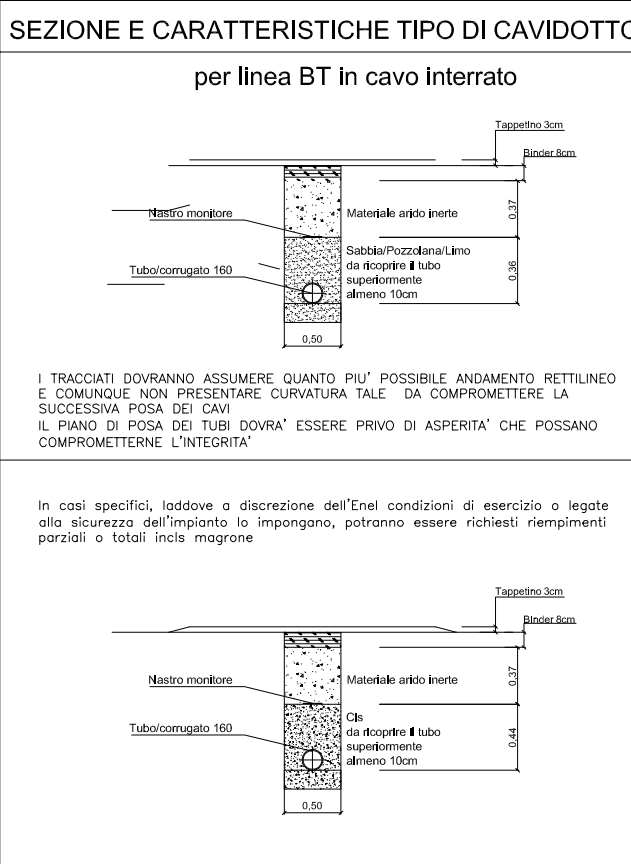
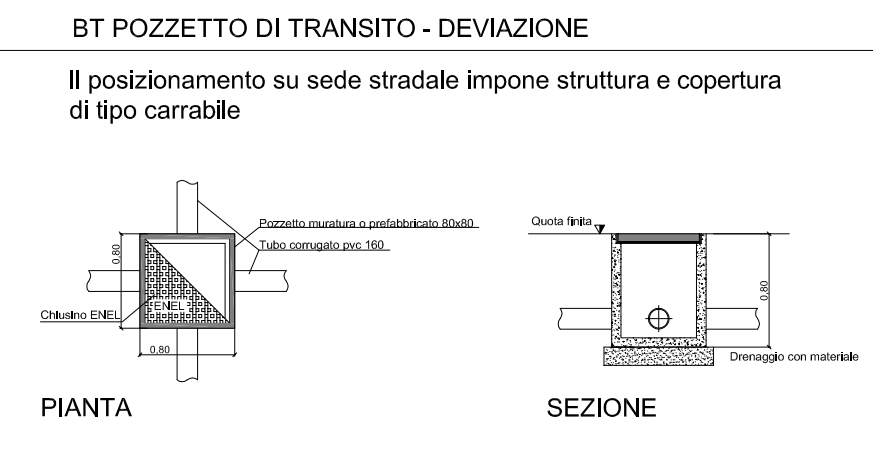
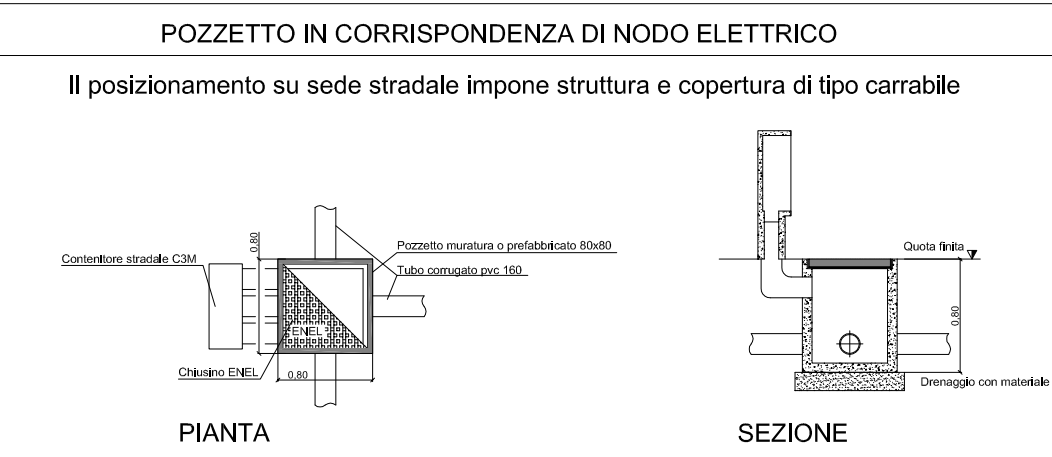
 


COMUNE DI BIBBONA

Prov. - Livorno -

Equipe di progettazione

Progettazione architettonica
Arch. Piergiorgio de' Flumeri
Arch. Maurizio Ori

Progettazione paesaggistica e ambientale
Arch. Maurizio Ori

Progettazione infrastrutturale
Ing. Luciano Lorenzini

Il coordinatore generale
arch. Piergiorgio de' Flumeri

I committenti
soc. Play & Sun S.r.l.

Collaboratori in fase di progettazione

Golf Course Architect
Ing. Roberto Faletti
Geologo
Barbara Tonioni
Cecilia Bolis

OGGETTO : URBANIZZAZIONE RETE ELETTRICA

data: dicembre 2012
data: febbraio 2014
data: novembre 2014

scala: 1 : 2000


PIANO ATTUATIVO DI INIZIATIVA PRIVATA

Arch. Piergiorgio de' Flumeri

Arch. Maurizio Ori

Ing. Luciano Lorenzini

Ing. Luciano Lorenzini

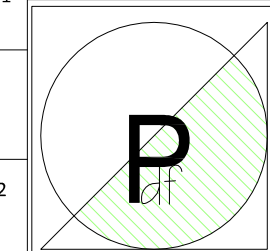

Riqualificazione ambientale in ambito turistico denominata "Golf Costa degli Etruschi"

23