
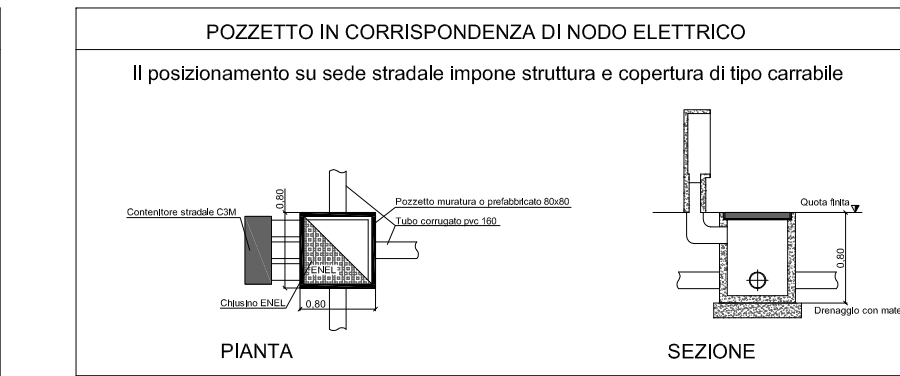
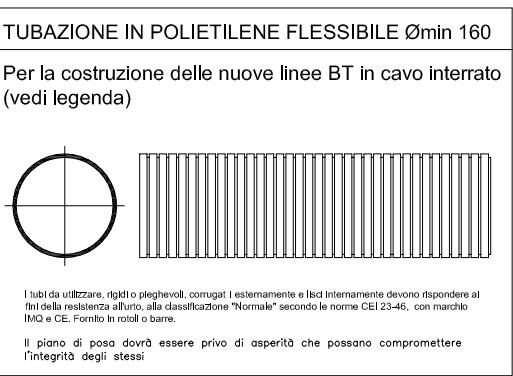
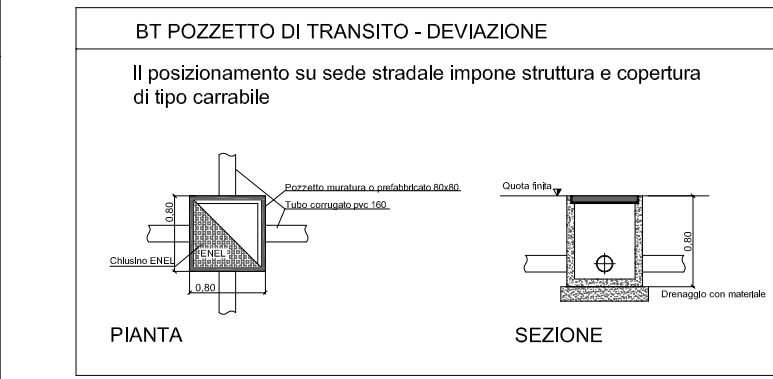
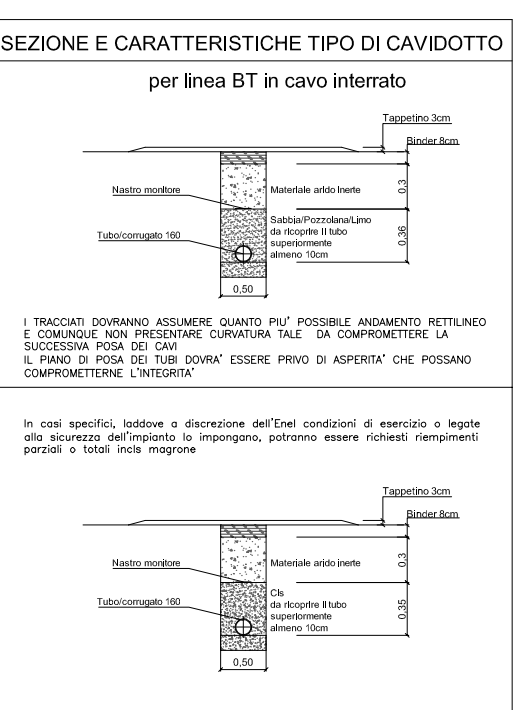


 

- LEGENDA**
- RETE TELEFONICA ESISTENTE
 - RETE TELEFONICA DA REALIZZARE ESTERNA AL CAMPO DA GOLF
 - RETE TELEFONICA DA REALIZZARE INTERNA AL CAMPO DA GOLF

COMUNE DI BIBBONA
Prov. - Livorno -

- Equipie di progettazione**
- Progettazione architettonica**
Arch. Piergiorgio de Flumeri
Arch. Maurizio Ori
 - Progettazione paesaggistica e ambientale**
Arch. Maurizio Ori
 - Progettazione infrastrutturale**
Ing. Luciano Lorenzini
- Il coordinatore generale**
arch. Piergiorgio de Flumeri
- I committenti**
soc. Play & Sun S.r.l.

- Collaboratori in fase di progettazione**
- Golf Course Architect**
Dott. Luigi Rota Caremoli
 - Progettazione Impianti**
Ing. Roberto Faletti
 - Geologo**
Dott. Gianfranco Ruffini
 - Ufficio di segreteria**
Barbara Tonioni
Celia Bolis

OGGETTO	URBANIZZAZIONI RETE PER TELECOMUNICAZIONE	data dicembre 2013	scala 1 : 2000
Arch. Piergiorgio de Flumeri	Incidente all'Ordine degli Architetti della Provincia di Bergamo al n° 419 con studio in Bergamo e sede operativa in Calacortone (LC) viale G. Marconi, 1 tel. 0345.62800 mail: piergiorgio.de.flumeri@gmail.com	data febbraio 2014	scala 1 : 2000
Arch. Maurizio Ori	Chia/Ori Associati srl Progettazione e Architettura via Pallavicino, 1 20130 CREMONA T. +39 0372.23883 F. +39 0372.24150 mail: maurizio@oristudio.com www.oristudio.com	data novembre 2014	scala 1 : 2000
Ing. Luciano Lorenzini	Incidente all'Ordine degli Ingegneri della Provincia di Livorno al n° 582 con studio in Corsica (LI) via Paradiso, 20/A tel. 0586.682241 mail: info@inglorenzini.it	data novembre 2014	scala 1 : 2000

Riqualificazione ambientale in ambito turistico denominata "Golf Costa degli Etruschi"

24